ŠT.	PROSTOR	FINALNI TLAK	SESTAVA	ANTISTATIČEN TLAK	ELEKTROPREV. TLAK	POVRŠINA
-1.1	avla	keramika	ke1			78,73 m²
-1.2	hodnik	keramika	ke1			6,30 m²
-1.3	sanitarije - ženske	keramika	ke1			7,26 m²
-1.4	sanitarije - moški	keramika	ke1			7,19 m²
-1.5	čistila	keramika	ke1			4,96 m²
-1.6	hodnik	guma - 3,5 mm	gu1			25,07 m²
-1.7	hodnik	guma - 3,5 mm	gu1			30,75 m²
-1.8	stopnišče	keramika	ke2			16,95 m²
-1.9	AFM laboratorij	guma - 2 mm	gu1	X		17,77 m²
-1.10	AFM/STM podpora	guma - 2 mm	gu1	X		23,98 m²
-1.11	UHV STM soba	guma - 4 mm	gu3/pp2	X		23,82 m²
-1.12	predprostor	guma - 4 mm	gu1	X		2,31 m²
-1.13	TEM mikroskop	guma - 4 mm	gu3/pp2	X		33,35 m²
-1.14	TEM strojnica	guma - 2 mm	gu1	X		14,51 m²
-1.15	predprostor	guma - 2 mm	gu1	X		4,21 m²
-1.16	AFM/TEM priprava	guma - 2 mm	gu1	X		27,46 m²
-1.17	soba za peči	guma - 2 mm	gu1	X		39,36 m²
-1.18	merilnica	guma - 2 mm	gu1	X		26,07 m²
-1.19	pilotni laboratorij 1	keramika	ke1	X	X	41,97 m²
-1.20	računalniški prostor	guma - 2 mm	gu4/pp2	X		60,74 m²
-1.21	skladišče	keramika	ke1			24,00 m²
-1.22	skladišče	keramika	ke1			29,54 m²
-1.23	tehnični prostor	keramika	ke1			64,58 m²
-1.24	dvigalo	keramika	ke			8,11 m²
-1.25	elektro prostor	keramika	ke			8,17 m²
-1.26	TK prostor	keramika	ke			9,76 m²
-1.27	vodomeri	keramika	ke			6,82 m²
			SKUPAJ			646,50 m²

LEGENDA

MATERIALI

- ARM. BETON/A.B. ESTRIH
- OPEKA
- PENOBETONSKI BLOKI
- NEARMIRAN BETON
- NASUTJE
- TEREN
- OGNJEVARNI FASADNI PANELI
- GIPSKARTONSKE MONTAŽNE STENE
- ALU MONTAŽNE STEKLENE STENE

LEGENDA STROPOV:

- npr. Armstrong Orcal Microperforated 138 - kovinski akustični strop
- mavčno kartonski strop (2x1,25cm)

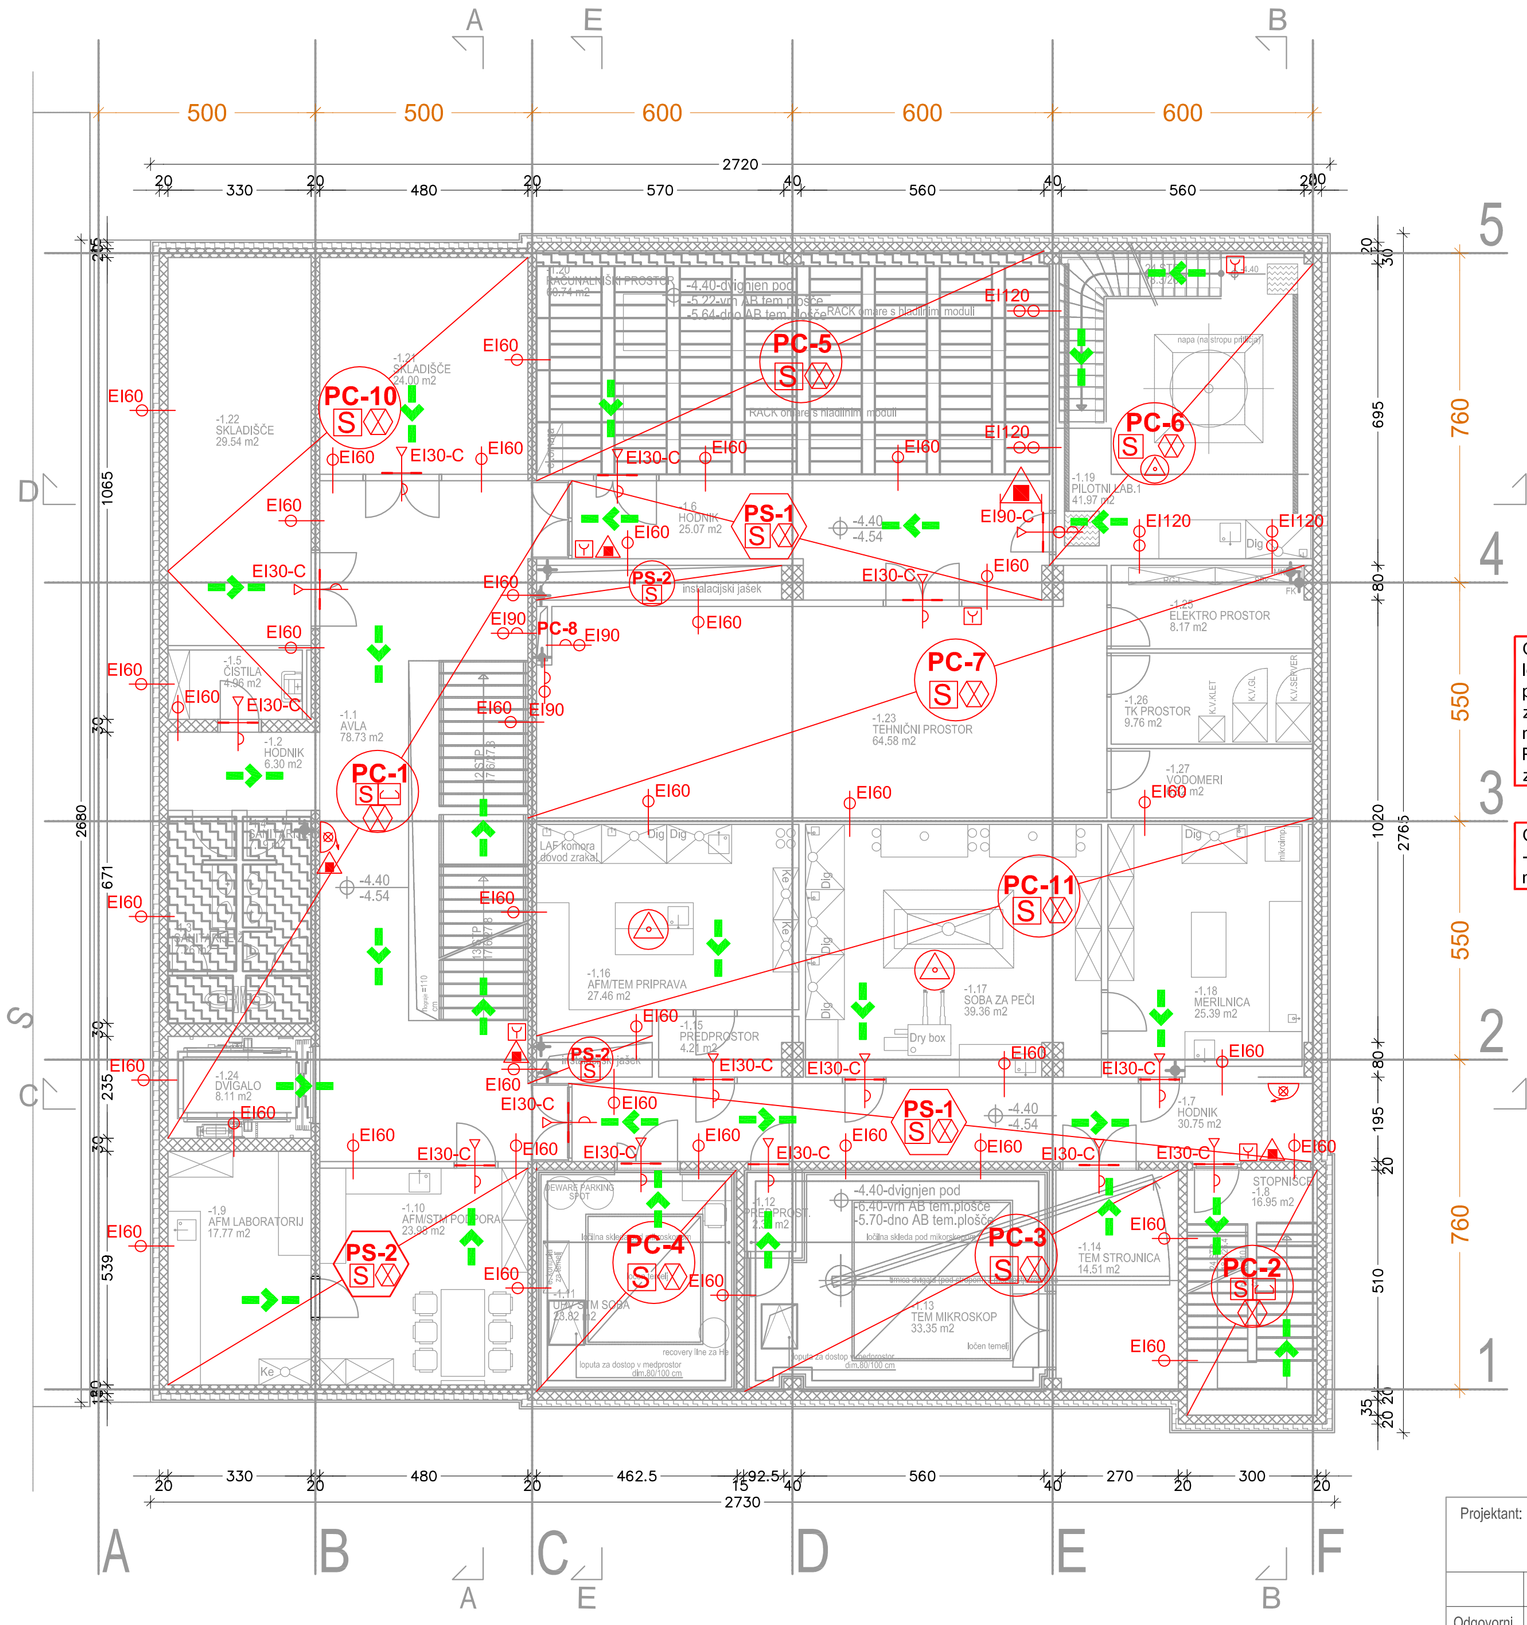

LEGENDA

PS	požarni sektor		evakuacijska pot
PC	požarna celica		končni izhod
	varnostna razsvetljava		prenosni gasilnik - prah 6 oz. 9 kg
	euro hidrant		gasilnik - CO_2
	požarna odpor. 30 minut		prevozni gasilnik - prah 50 kg
	požarna odpor. 60 minut		odvod dima-O.D.
	požarna odpor. 120 minut		ročni javljalnik požara
	požarna vrata 30 minut	S	sistem odkrivanja in javljanja požara - dim
	detekcija plina oz. hlapov v prostoru		požarna vrata 90 minut

OPOMBA: Instalacijski jašek za plin PC-8 mora biti izveden kot ločena požarna celica, požarne odpornosti 90 min (EI90) in mora biti prezračevan po odsekih, po nadstropjih ali v celoti. Velikost odprtin za dovod in odvod zraka mora znašati 10 cm². Jaški ne smejo imeti nobenih drugih odprtin.
Prezračevanje odpade, če so jaški ali kanali trajno in tesno zapolnjeni s primernim materialom.

OPOMBA: Detekcija plina in hlapov mora biti nameščena v prostoru -1.19. Senzor za vodik v prostoru -1.16. Detekcija CO mora biti nameščena v sobi -1.17.

Projektant: CIP d.o.o. Naselje Aleša Kaple 12 1430 Hrastnik				Investitor: KEMIJSKI INŠTITUT LJUBLJANA Hajdrihova 19, 1000 Ljubljana	
	Ime priimek:	Podpis:	IZS:	Objekt: PREGLOV RAZISKOVALNI CENTER IN ODSTRANITEV OBSTOJEČE POLINDUSTRIJSKE HALE	
Odgovorni projektant:	A. BOČKO, dipl.var.inž.		TP-0650		
Identifikacijska označba projekta: 10 - 142		Vsebina risbe: TLORIS KLETI		Načrt: ZASNOVA POŽARNE VARNOSTI	
Vrsta projekta: PGD	Št. načrta: ZAS. 090/2010	Označba risbe: 2		Merilo: 1:100	Datum: JULIJ, 2010