ŠT.	PROSTOR	FINALNI TLAK	SESTAVA	ANTISTATIČEN TLAK	ELEKTROPREV. TLAK	POVRŠINA
0.0	vetrolov	keramika	ke3			8,44 m²
0.1	avla	keramika	ke3			80,53 m²
0.2	hodnik	keramika	ke3			9,28 m²
0.3	sanitarije - ženske	keramika	ke3			10,23 m²
0.4	sanitarije - moški	keramika	ke3			10,22 m²
0.5	hodnik	guma - 3,5 mm	gu2			39,83 m²
0.6	hodnik	guma - 3,5 mm	gu2			31,31 m²
0.7	stopnišče	keramika	ke2			16,83 m²
0.8	kabinet	guma - 2 mm	gu2			17,46 m²
0.9	NMR	guma - 2 mm	gu2	X		63,92 m²
0.10	kabinet	guma - 2 mm	gu2			11,65 m²
0.11	kabinet	guma - 2 mm	gu2			8,40 m²
0.12	kabinet	guma - 2 mm	gu2			8,59 m²
0.13	merilni laboratorij	keramika	ke3	X		14,64 m²
0.14	visokotlačni laboratorij	keramika	ke3	X		14,42 m²
0.15	(-1.19) - upoštevano v kleti!					
0.16	skladišče	keramika	ke3	X		9,34 m²
0.17	pilotni laboratorij 2	keramika	ke3	X	X	49,62 m²
0.18	analizni laboratorij	keramika	ke3	X		16,38 m²
0.19	preparativni laboratorij	keramika	ke3	X		16,94 m²
0.20	pisarna - vodja T.S.	guma - 2 mm	gu2			12,81 m²
0.21	pisarna - hišnik	guma - 2 mm	gu2			12,33 m²
0.22	delavnica	ind.parket	ip1			20,77 m²
0.23	elektro delavnica	ind.parket	ip1			17,08 m²
0.24	varilnica	protipr. premaz	pp1			26,07 m²
0.25	strojna delavnica	ind.parket	ip1			35,47 m²
0.26	skladišče	guma - 2 mm	gu2			81,00 m²
			SKUPAJ			643,56 m²

LEGENDA

MATERIALI

- ARM. BETON/A.B. ESTRIH
- OPEKA
- PENOBETONSKI BLOKI
- NEARMIRAN BETON
- NASUTJE
- TEREN
- OGNJEVARNI FASADNI PANELI
- GIPSKARTONSKE MONTAŽNE STENE
- ALU MONTAŽNE STEKLENE STENE

LEGENDA STROPOV:

- npr. Armstrong Orcal Microperforated 138 - kovinski akustični strop
- mavčno kartonski strop (2x1,25cm)

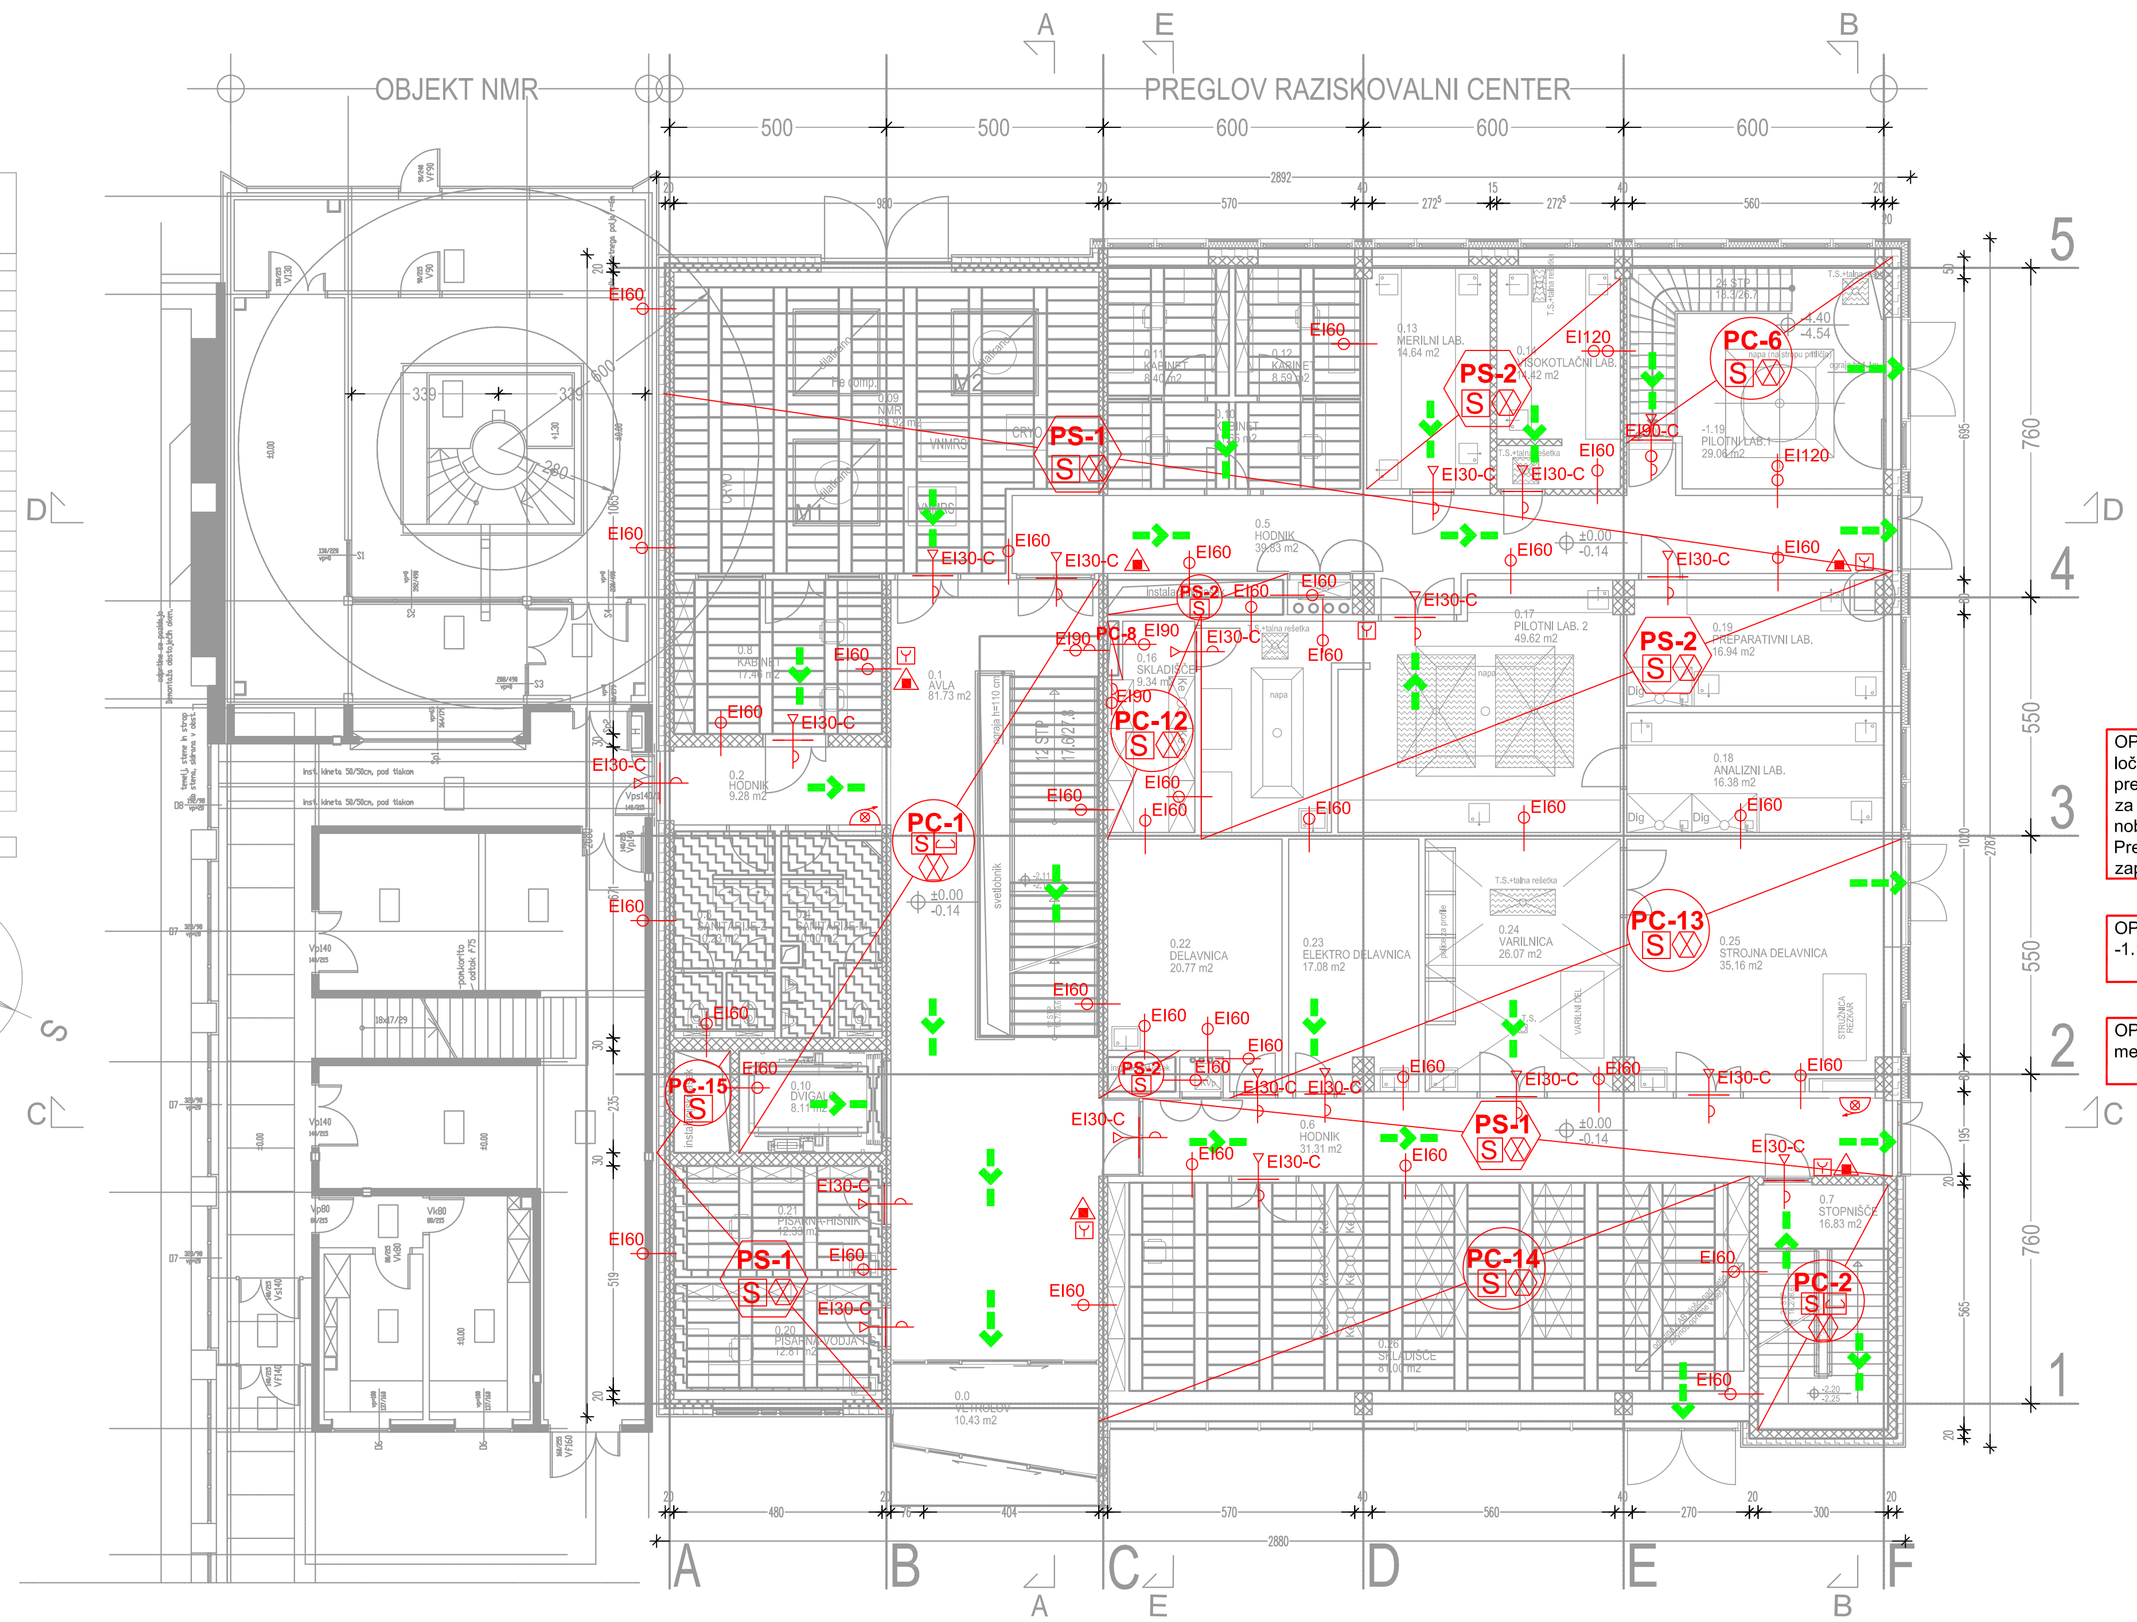

LEGENDA

PS	požarni sektor		evakuacijska pot
PC	požarna celica		končni izhod
	varnostna razsvetljava		prenosni gasilnik - prah 6 oz. 9 kg
	euro hidrant		gasilnik - CO_2
	požarna odpor. 30 minut		prevozni gasilnik - prah 50 kg
	požarna odpor. 60 minut		odvod dima-O.D.
	požarna odpor. 120 minut		ročni javljalnik požara
	požarna vrata 30 minut	S	sistem odkrivanja in javljanja požara - dim
	detekcija plina oz. hlapov v prostoru		požarna vrata 90 minut

OPOMBA: Instalacijski jašek za plin PC-8 mora biti izveden kot ločena požarna celica, požarne odpornosti 90 min (EI90) in mora biti prezračevan po odsekih, po nadstropjih ali v celoti. Velikost odprtin za dovod in odvod zraka mora znašati 10 cm². Jaški ne smejo imeti nobenih drugih odprtin.
Prezračevanje odpade, če so jaški ali kanali trajno in tesno zapolnjeni s primernim materialom.

OPOMBA: Detekcija plina in hlapov mora biti nameščena v prostoru -1.19.

OPOMBA: Niši za elektro omare KVp in SBp so po vertikali na mestu etažne plošče ločeni v vsaki etaži z materialom EI 60.

Projektant: CIP d.o.o. Naselje Aleša Kaple 12 1430 Hrastnik				Investitor: KEMIJSKI INŠTITUT LJUBLJANA Hajdrihova 19, 1000 Ljubljana	
	Ime priimek:	Podpis:	IZS:	Objekt: PREGLOV RAZISKOVALNI CENTER IN ODSTRANITEV OBSTOJEČE POLINDUSTRIJSKE HALE	
Odgovorni projektant:	A. BOČKO, dipl.var.inž.		TP-0650		
Identifikacijska označba projekta: 10 - 142		Vsebina risbe: TLORIS PRITLIČJA		Načrt: ZASNOVA POŽARNE VARNOSTI	
Vrsta projekta: PGD	Št. načrta: ZAS. 090/2010	Označba risbe: 3		Merilo: 1:100	Datum: JULIJ, 2010