ŠT.	PROSTOR	FINALNI TLAK	SESTAVA	ANTISTATIČEN TLAK	ELEKTROPREV TLAK	POVRŠINA
1.1	avla	keramika	ke3			103,28 m2
1.2	hodnik	keramika	ke3			9,72 m2
1.3	sanitarije - ženske	keramika	ke3			10,23 m^2
1.4	sanitarije - moški	keramika	ke3			10,27 m^2
1.5	hodnik	guma - 3,5 mm	gu2			21,10m2
1.6	hodnik	guma - 3,5 mm	gu2			32,53 m2
1.7	stopnišče	keramika	ke3			16,95 m^2
1.8	skladišče	guma - 2 mm	gu2			11,00 m2
1.9	kabinet	guma - 2 mm	gu2			14,67 m2
1.10	študijska soba	guma - 2 mm	gu2			24,07 m2
1.11	kabinet	guma - 2 mm	gu2			8,23 m2
1.12	kabinet	guma - 2 mm	gu2			8,23 m^2
1.13	študijska soba	guma - 2 mm	gu2			12,24 m^2
1.14	študijska soba	guma - 2 mm	gu2			12,38 m2
1.15	WET laboratorij	guma - 2 mm	gu2	X		38,52 m^2
1.16	laboratorij (UV sintet.)	guma - 2 mm	gu2	X		46,57 m2
1.17	kabinet	guma - 2 mm	gu2			18,84 m^2
1.18	vodja oddelka	guma - 2 mm	gu2			18,78 m^2
1.19	laborat. za nev. poskuse	guma - 2 mm	gu2	X		17,90 m^2
1.20	analitski laboratorij	guma - 2 mm	gu2	X		21,94 m2
1.21	skladišče kemikalij	guma - 2 mm	gu2	X		21,56 m2
1.22	osrednji laboratorij	guma - 2 mm	gu2	X		136,35 m2
1.23	študijski prostor	guma - 2 mm	gu2			37,77 m^2
1.25	kabinet	guma - 2 mm	gu2			25,87 m^2
			SKUPAJ			679,00 m^2

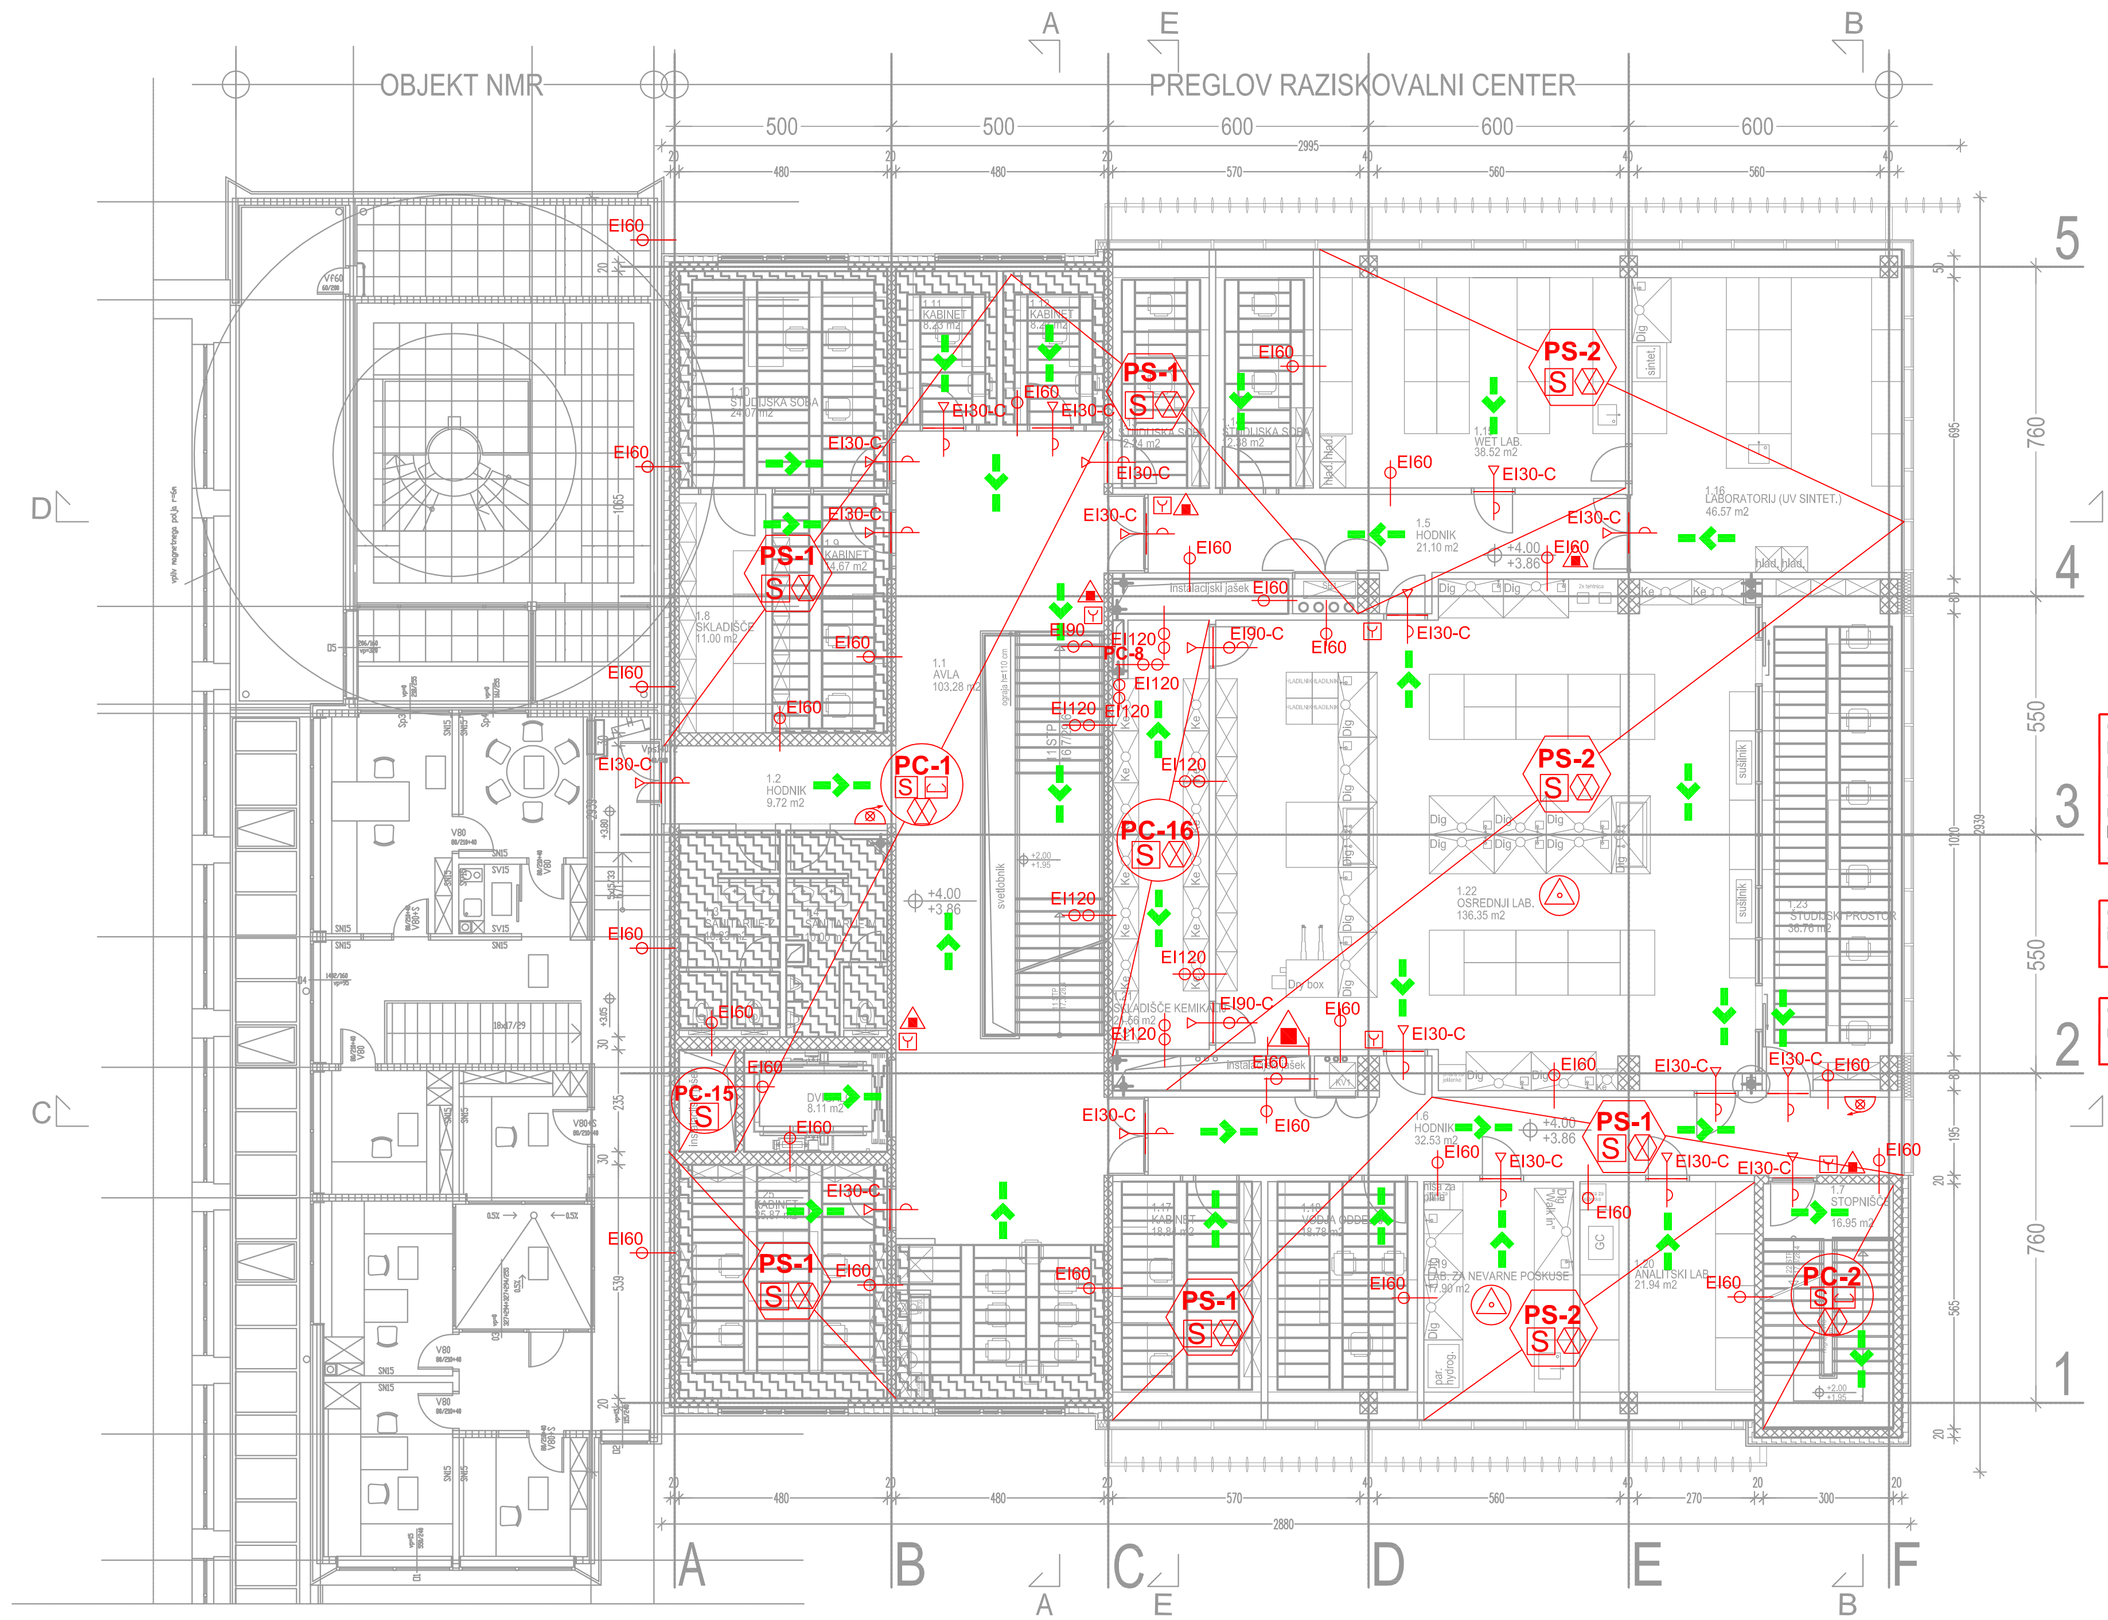

LEGENDA

PS	požarni sektor		evakuacijska pot
PC	požarna celica		končni izhod
	varnostna razsvetljava		prenosni gasilnik - prah 6 oz. 9 kg
	euro hidrant		gasilnik - CO_2
	požarna odpor. 30 minut		prevozni gasilnik - prah 50 kg
	požarna odpor. 60 minut		odvod dima-O.D.
	požarna odpor. 120 minut		ročni javljalnik požara
	požarna vrata 30 minut	S	sistem odkrivanja in javljanja požara - dim
	detekcija plina oz. hlapov v prostoru		požarna vrata 90 minut

OPOMBA: Instalacijski jašek za plin PC-8 mora biti izveden kot ločena požarna celica, požarne odpornosti 90 min (EI90) in mora biti prezračevan po odsekih, po nadstropjih ali v celoti. Velikost odprtin za dovod in odvod zraka mora znašati 10 cm². Jaški ne smejo imeti nobenih drugih odprtin.
Prezračevanje odpade, če so jaški ali kanali trajno in tesno zapolnjeni s primernim materialom.

OPOMBA: Detekcija vodika mora biti nameščena v prostoru +1.19 in +1.22.

OPOMBA: Niši za elektro omare KV 1 in SB 1 sta po vertikali na mestu etažne plošče ločeni v vsaki etaži z materialom EI 60.

LEGENDA

MATERIALI

- ARM. BETON/A.B. ESTRIH
- OPEKA
- PENOBETONSKI BLOKI
- NEARMIRAN BETON
- NASUTJE
- TEREN
- OGNJEVARNI FASADNI PANELI
- GIPSKARTONSKE MONTAŽNE STENE
- ALU MONTAŽNE STEKLENE STENE

LEGENDA STROPOV:

- npr. Armstrong Orcal Microperforated 138 - kovinski akustični strop
- mavčno kartonski strop (2x1,25cm)

Projektant:	**CIP d.o.o.** **Naselje Aleša Kaple 12** **1430 Hrastnik**		Investitor: KEMIJSKI INŠTITUT LJUBLJANA Hajdrihova 19, 1000 Ljubljana
	Ime priimek:	Podpis:	IZS:
Odgovorni projektant:	A. BOČKO, dipl.var.inž.		TP-0650
Identifikacijska označba projekta:	10 - 142	Vsebina risbe:	TLORIS 1.NADSTROPJA
Vrsta projekta:	PGD	Št. načrta:	ZAS. 090/2010
Označba risbe:	4	Merilo:	1:100
Datum:	JULIJ, 2010	Objekt:	PREGLOV RAZISKOVALNI CENTER IN ODSTRANITEV OBSTOJEČE POLINDUSTRIJSKE HALE
Načrt:	ZASNOVA POŽARNE VARNOSTI		