ŠT.	PROSTOR	FINALNI TLAK	SESTAVA	AVTISTATIČEN TLAK	ELEKTROPREV. TLAK	POVRŠINA
3.1	avla	keramika	ke3			103,92 m2
3.2	hodnik	keramika	ke3			9,43 m2
3.3	sanitarije - ženske	keramika	ke3			10,23 m2
3.4	sanitarije - moški	keramika	ke3			10,22 m2
3.5	hodnik	guma - 3,5 mm	gu2			15,70 m2
3.6	študijska soba	guma - 2 mm	gu2			24,13 m2
3.7	študijska soba	guma - 2 mm	gu2			24,13 m2
3.8	osrednji laboratorij	guma - 2 mm	gu2	X	X	154,57 m2
3.9	kabinet	guma - 2 mm	gu2			8,23 m2
3.10	kabinet	guma - 2 mm	gu2			8,23 m2
3.11	tajništvo	guma - 2 mm	gu2			12,53 m2
3.12	vodja oddelka	guma - 2 mm	gu2			12,53 m2
3.13	predavalnica	guma - 2 mm	gu2			47,38 m2
			SKUPAJ			441,23 m²
3.14	streha-terasa	zelena streha	s1			251,91 m2
			SKUPAJ			693,14 m²

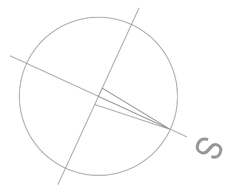

LEGENDA

MATERIALI

- ARM. BETON/A.B. ESTRIH
- OPEKA
- PENOBETONSKI BLOKI
- NEARMIRAN BETON
- NASUTJE
- TEREN
- OGNJEVARNI FASADNI PANELI
- GIPSKARTONSKE MONTAŽNE STENE
- ALU MONTAŽNE STEKLENE STENE

LEGENDA STROPOV:

- npr. Armstrong Orcal Microperforated 138 - kovinski akustični strop
- mavčno kartonski strop (2x1,25cm)

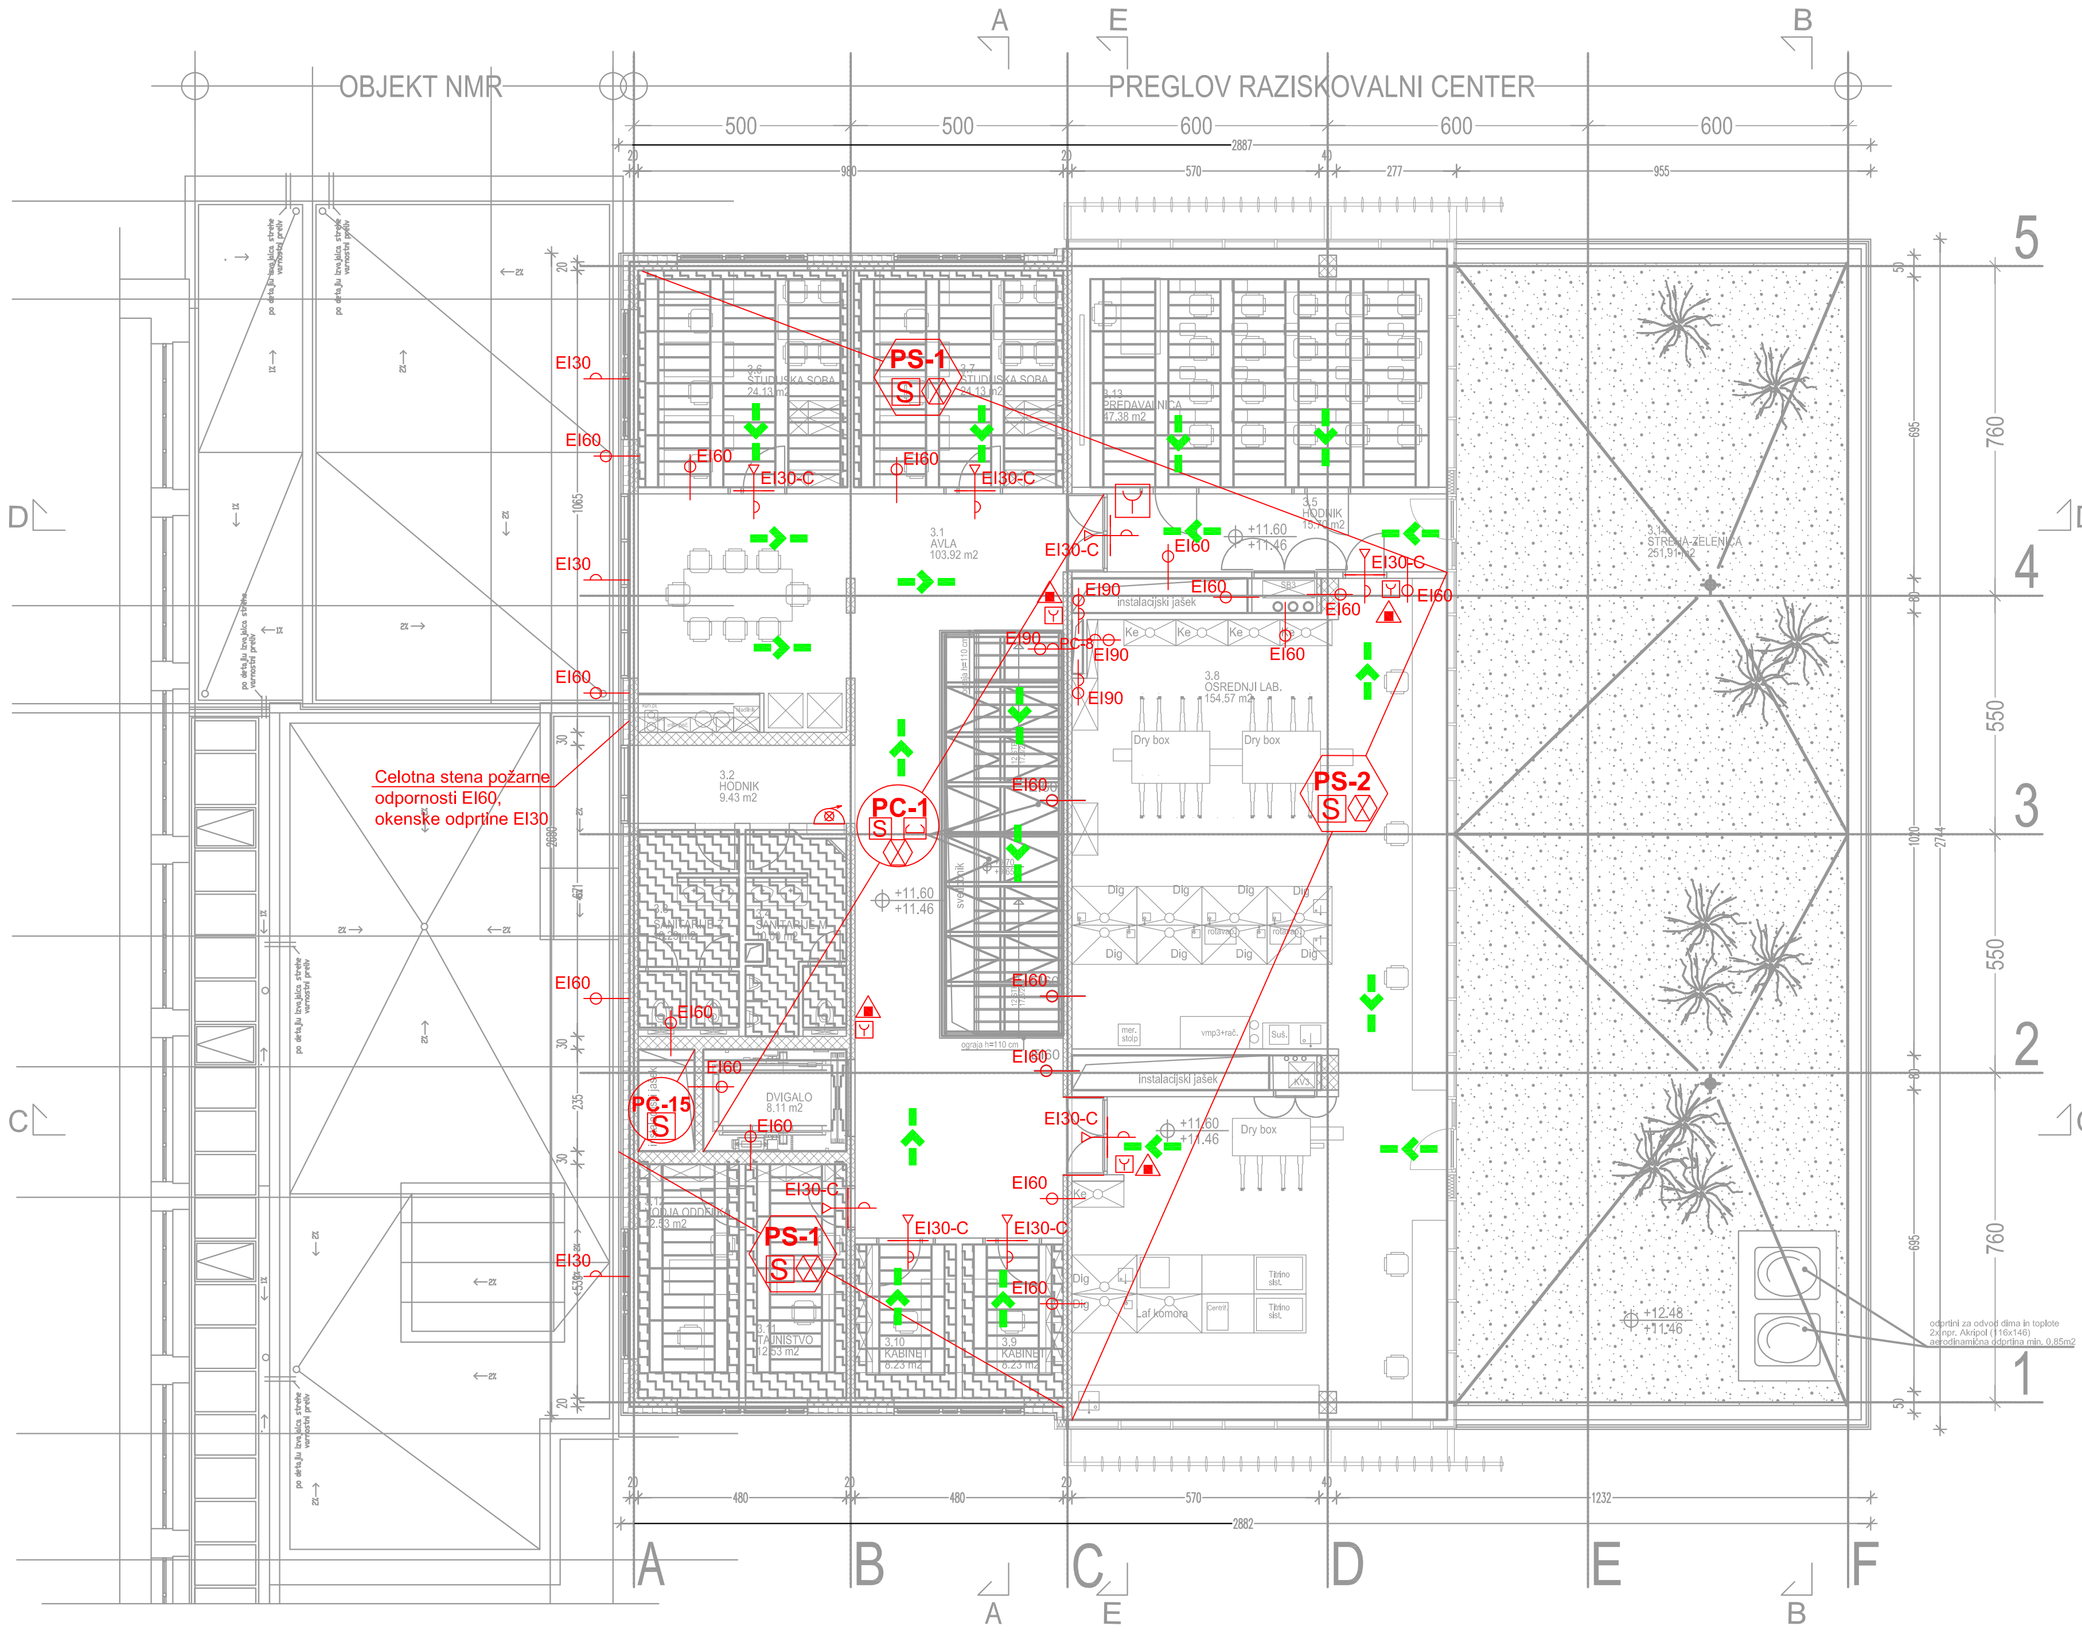

LEGENDA

PS	požarni sektor		evakuacijska pot
PC	požarna celica		končni izhod
	varnostna razsvetljava		prenosni gasilnik - prah 6 oz. 9 kg
	euro hidrant		gasilnik - CO_2
	požarna odpor. 30 minut		prevozni gasilnik - prah 50 kg
	požarna odpor. 60 minut		odvod dima-O.D.
	požarna odpor. 120 minut		ročni javljalnik požara
	požarna vrata 30 minut	S	sistem odkrivanja in javljanja požara - dim
	detekcija plina oz. hlapov v prostoru		požarna vrata 90 minut

OPOMBA: Instalacijski jašek za plin PC-8 mora biti izveden kot ločena požarna celica, požarne odpornosti 90 min (EI90) in mora biti prezračevan po odsekih, po nadstropjih ali v celoti. Velikost odprtin za dovod in odvod zraka mora znašati 10 cm². Jaški ne smejo imeti nobenih drugih odprtin.
Prezračevanje odpade, če so jaški ali kanali trajno in tesno zapolnjeni s primernim materialom.

OPOMBA: Niše za elektro omare KV3 in SB3 so po vertikali na mestu etažne plošče ločene v vsaki etaži z materialom EI 60.

Projektant: CIP d.o.o. Naselje Aleša Kaple 12 1430 Hrastnik				Investitor: KEMIJSKI INŠTITUT LJUBLJANA Hajdrihova 19, 1000 Ljubljana
	Ime priimek:	Podpis:	IZS:	Objekt: PREGLOV RAZISKOVALNI CENTER IN ODSTRANITEV OBSTOJEČE POLINDUSTRIJSKE HALE
Odgovorni projektant:	A. BOČKO, dipl.var.inž.		TP-0650	
Identifikacijska označba projekta: 10 - 142		Vsebina risbe: TLORIS 3.NADSTROPJA		Načrt: ZASNOVA POŽARNE VARNOSTI
Vrsta projekta: PGD	Št. načrta: ZAS, 090/2010	Označba risbe: 6	Merilo: 1:100	Datum: JULIJ, 2010