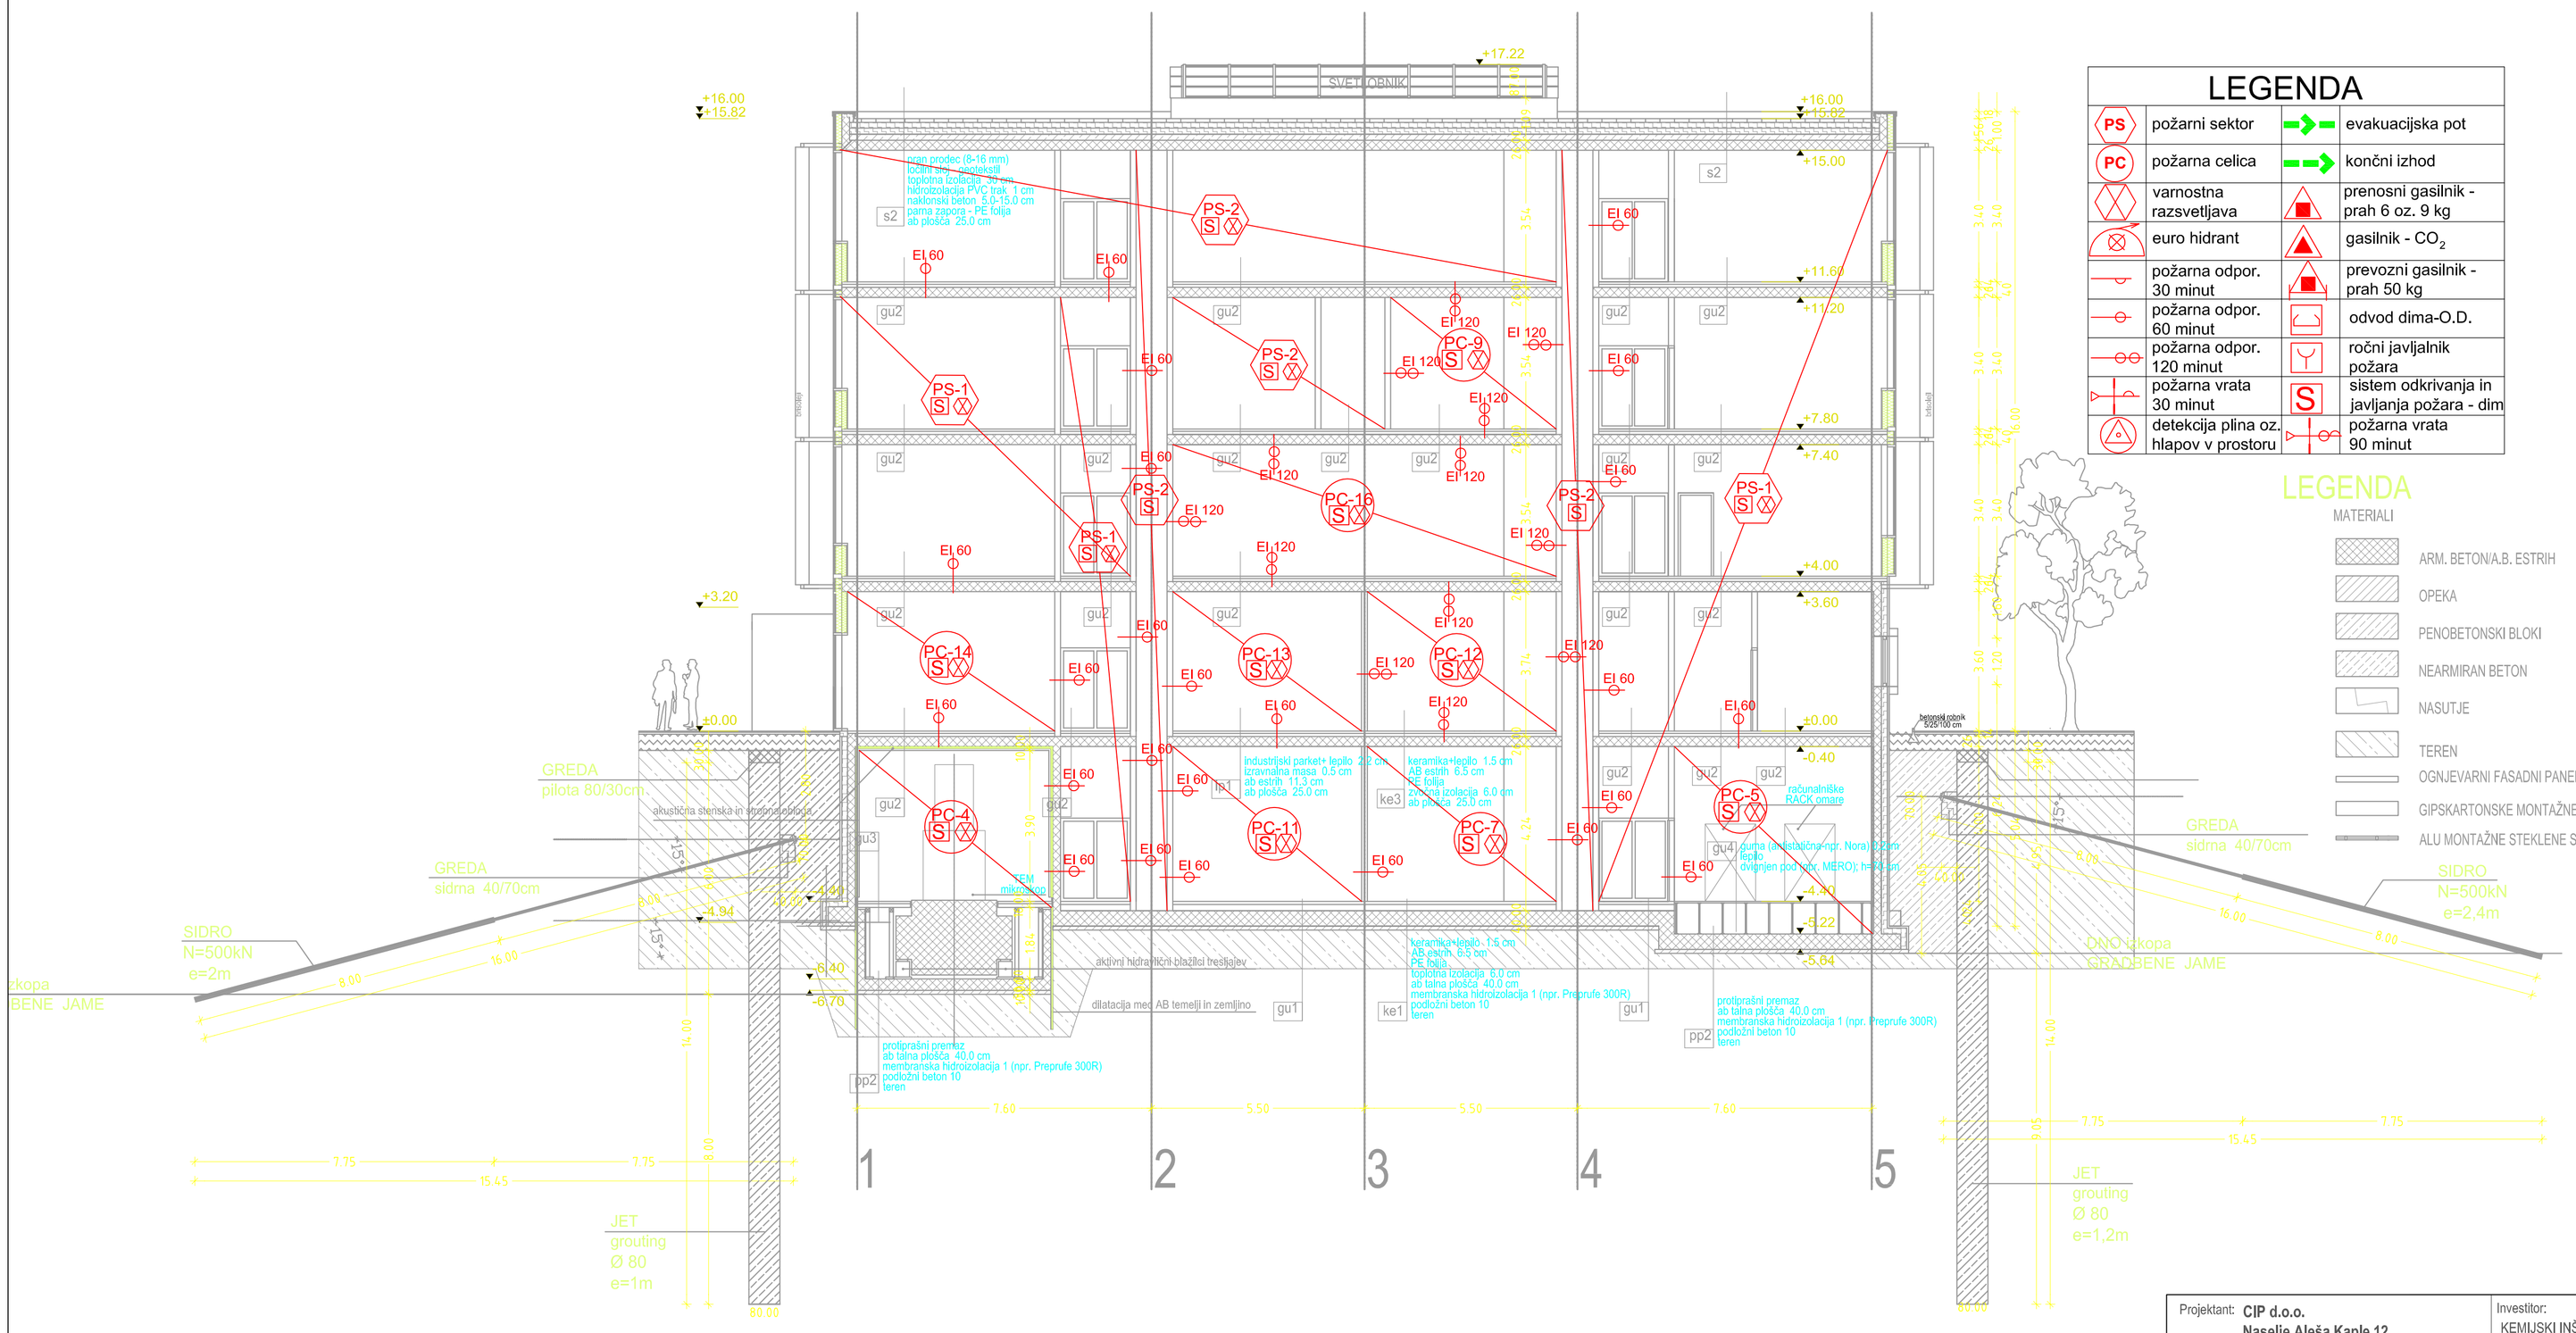
+17.22
SVETLOBNIK
+16.00
+15.82
+15.00
+11.60
+11.20
+7.80
+7.40
+4.00
+3.60
+3.20
±0.00
-0.40
-4.94
-5.22
-5.40
-5.84
-6.70
PS-1
PS-2
PC-4
PC-5
PC-7
PC-9
PC-11
PC-12
PC-13
PC-14
PC-16
EI 60
EI 120
gu2
gu1
gu3
gu4
ke1
ke3
ke4
s2
pp2
h1
1
2
3
4
5
GREDA
pilota 80/30cm
akustična stenska in vogalna oblaga
GREDA
sidrna 40/70cm
SIDRO
N=500kN
e=2m
SIDRO
N=500kN
e=2,4m
JET
grouting
Ø 80
e=1m
JET
grouting
Ø 80
e=1,2m
ZKOPA
BENE JAME
ODKOP
GRADBENE JAME
beton pregrada
beton pregrada
beton pregrada