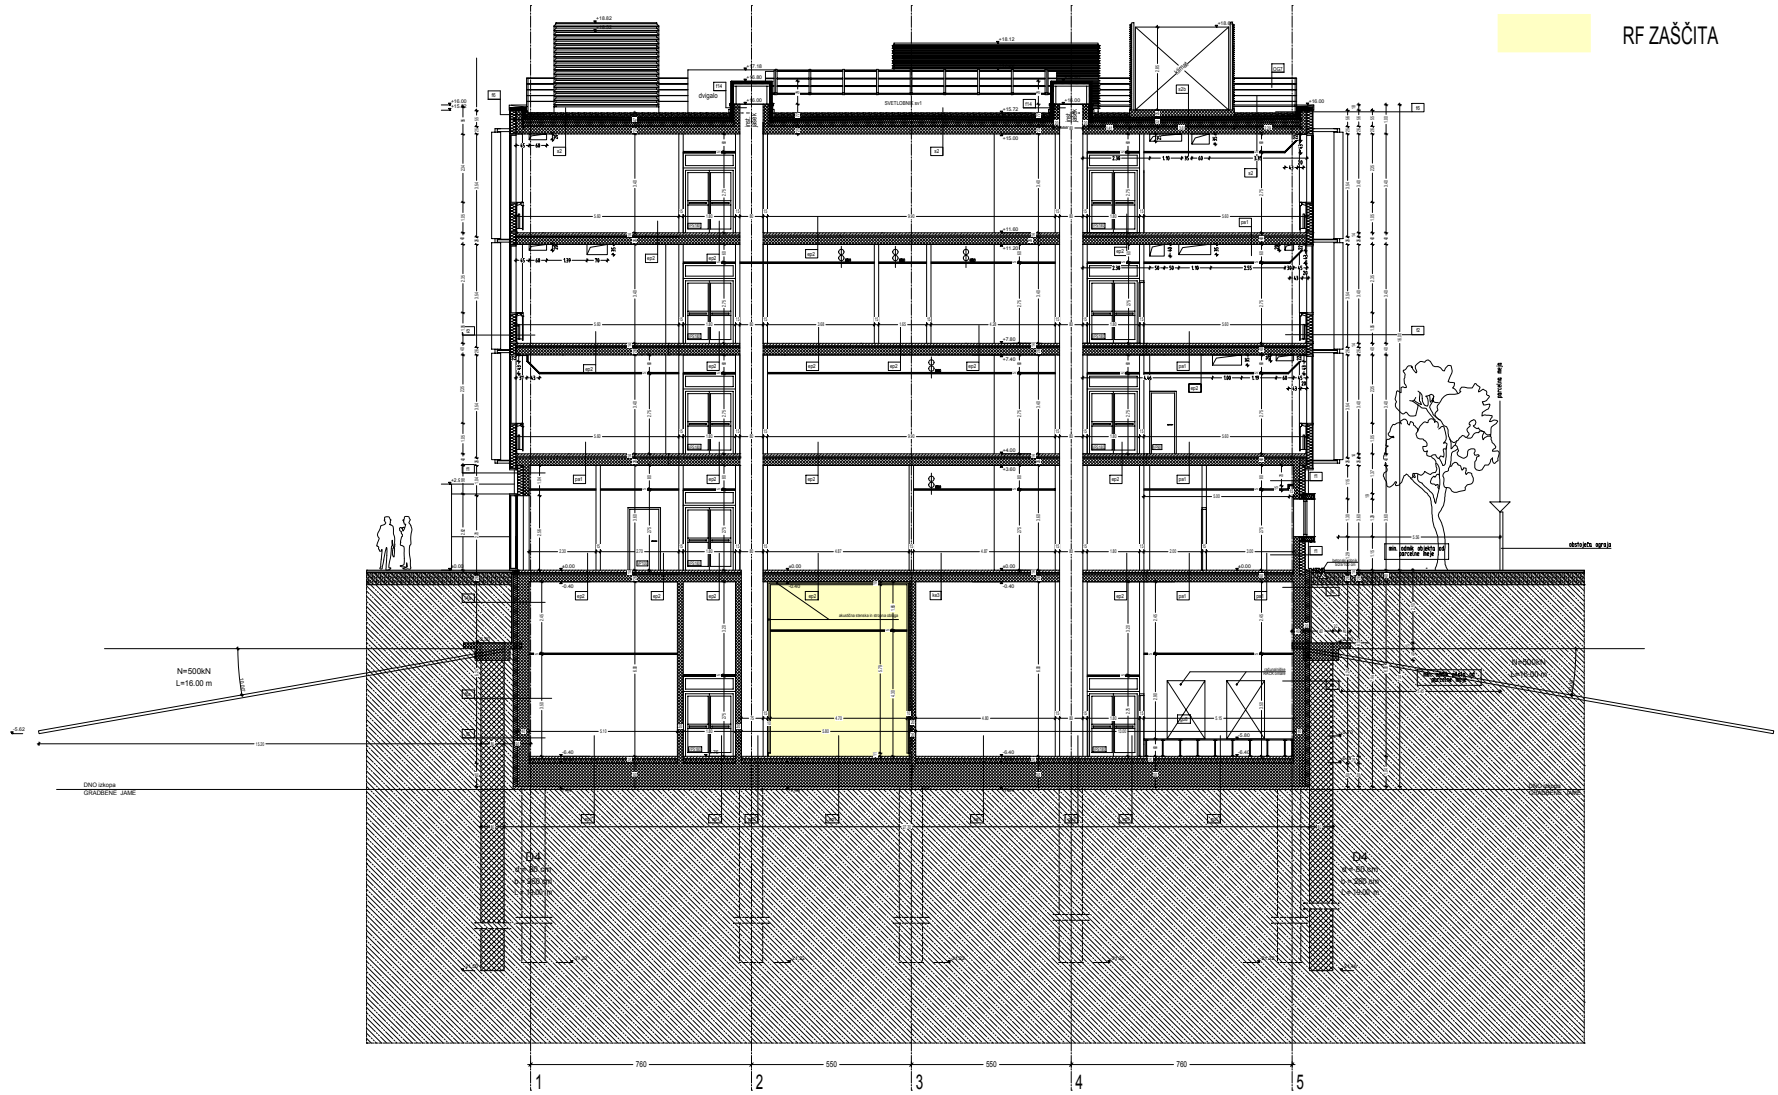

KEMIJSKI INŠTITUT LJUBLJANA
PREGLOV RAZISKOVALNI CENTER

PREREZ E-E M 1:50
(±0.00 = +292.20 m n. v.)

LEGENDA

MATERIALI

- ARM. BETONA B. ESTRH
- OPEKA
- PENOBETONSKI BLOKI
- NEARMIRAN BETON
- IZOLACIJE
- TEREN
- OGLJENIČARNI FASADNI PANELI
- GIPSKARTONSKE MONTAŽNE STENE
- ALU MONTAŽNE STEKLENE STENE

Pregled raziskovalni center		
PREREZ E-E		
1:50	arhi_6572	10 - 142 - ARH
PGD	5.1.13	