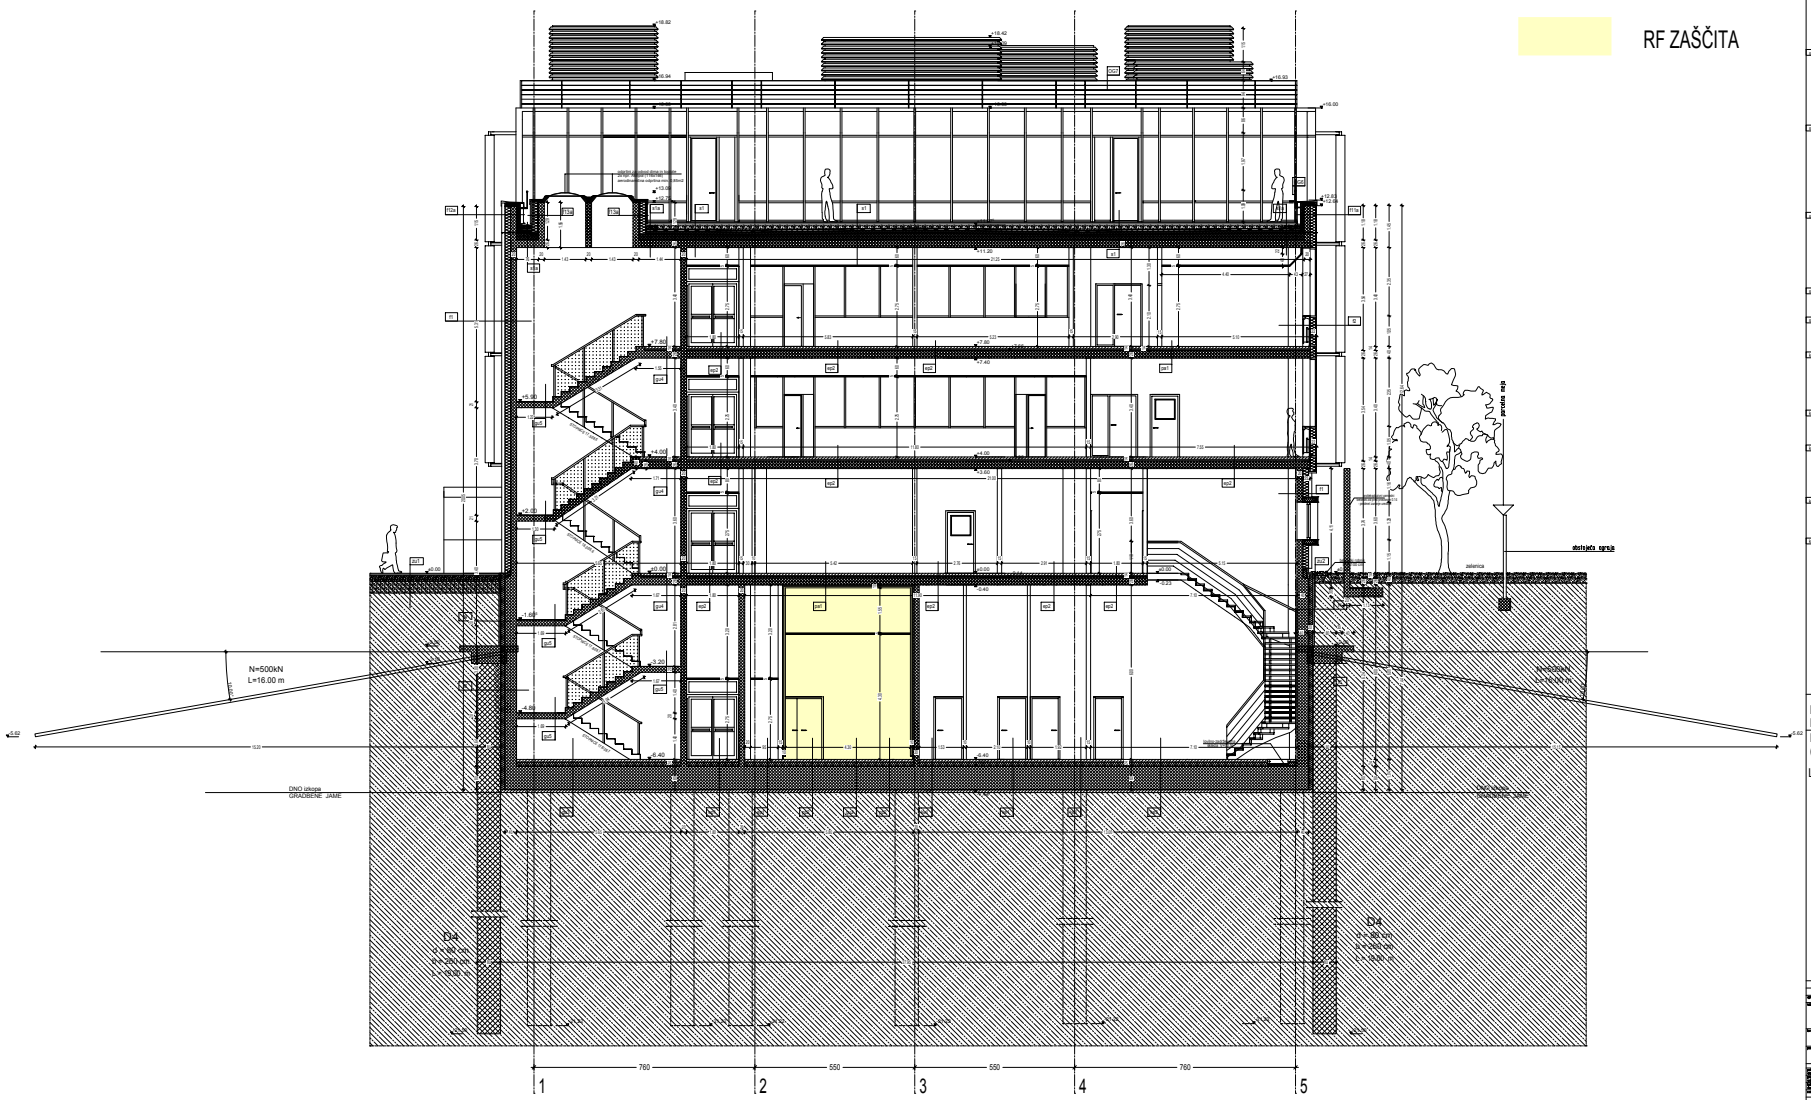

KEMIJSKI INŠTITUT LJUBLJANA
PREGLOV RAZISKOVALNI CENTER

PREREZ B-B M 1:50
(±0.00 = +292.20 m n. v.)

LEGENDA

MATERIALI

- ARM. BETON/A.B. ESTRIH
- OPEKA
- PENOBETONSKI BLOKI
- NEARMIRAN BETON
- NASUTJE
- TEREN
- OCNJEVARNI FASADNI PANELI
- GIPSKARTONSKE MONTAŽNE STENE
- ALU MONTAŽNE STEKLENE STENE

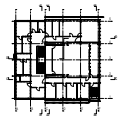

KEMIJSKI INŠTITUT L.JUBLJANA Hajdrihova 19 1000 Ljubljana	KEMIJSKI INŠTITUT L.JUBLJANA Hajdrihova 19 1000 Ljubljana	Preglov raziskovalni center	
		PREREZ B-B	
E. Mandič, u.d.i.a.	A-0703		
E. Mandič, u.d.i.a.	A-0703		
E. Mandič, u.d.i.a.	A-0703		
S. Hadžiak, m.i.a.			
1:50	junij 2012	P2I	5.1.10
		10 - 142 - ARH	