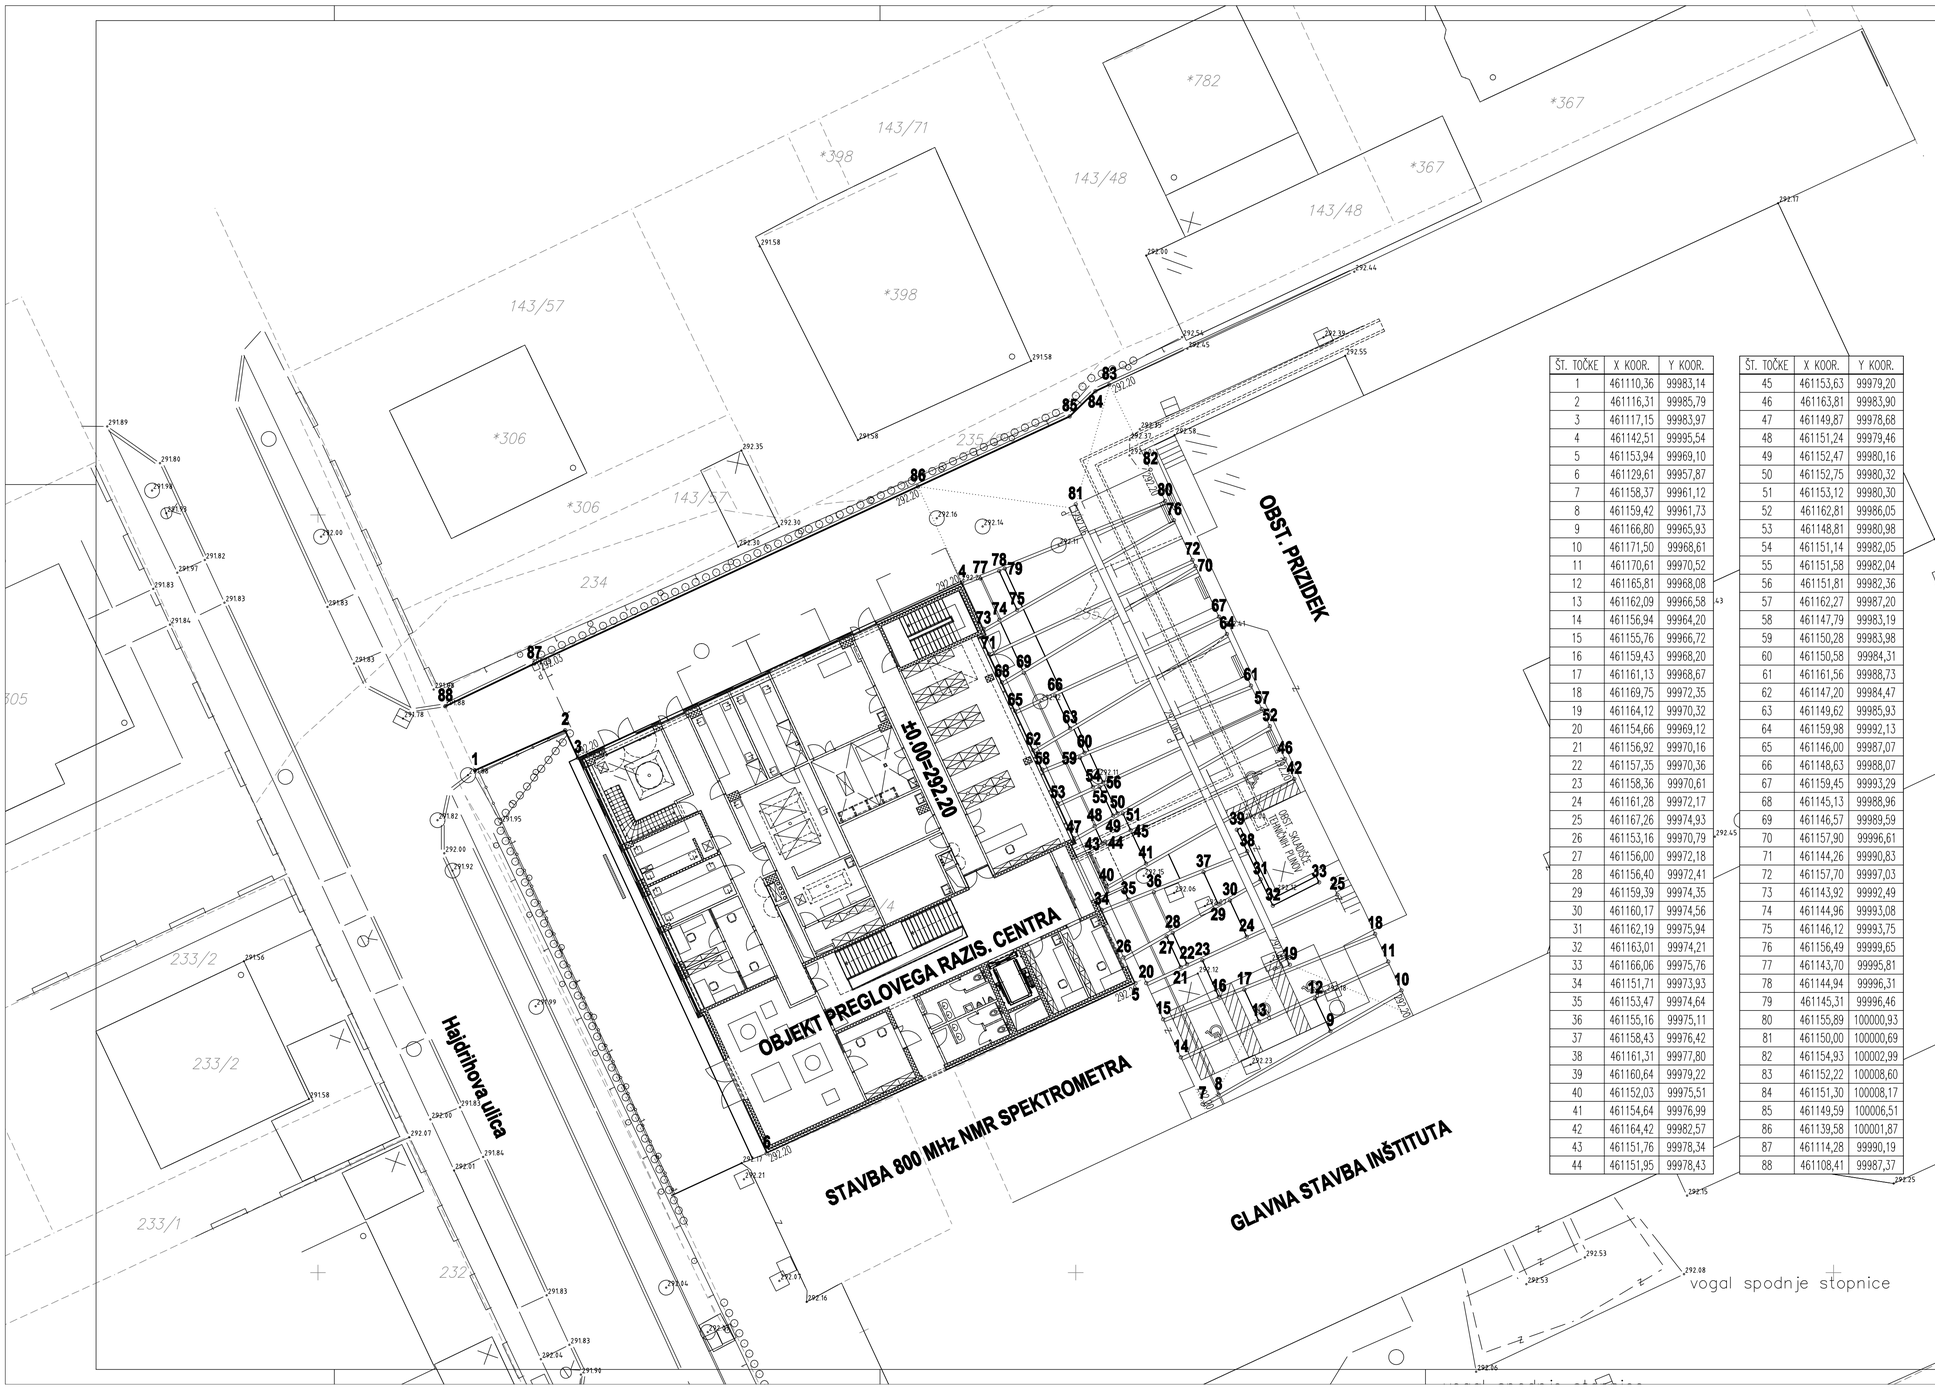

ŠT. TOČKE	X KOOR.	Y KOOR.
1	461110,36	99983,14
2	461116,31	99985,79
3	461117,15	99983,97
4	461142,51	99995,54
5	461153,94	99969,10
6	461129,61	99957,87
7	461158,37	99961,12
8	461159,42	99961,73
9	461166,80	99965,93
10	461171,50	99968,61
11	461170,61	99970,52
12	461165,81	99968,08
13	461162,09	99966,58
14	461156,94	99964,20
15	461155,76	99966,72
16	461159,43	99968,20
17	461161,13	99968,67
18	461169,75	99972,35
19	461164,12	99970,32
20	461154,66	99969,12
21	461156,92	99970,16
22	461157,35	99970,36
23	461158,36	99970,61
24	461161,28	99972,17
25	461167,26	99974,93
26	461153,16	99970,79
27	461156,00	99972,18
28	461156,40	99972,41
29	461159,39	99974,35
30	461160,17	99974,56
31	461162,19	99975,94
32	461163,01	99974,21
33	461166,06	99975,76
34	461151,71	99973,93
35	461153,47	99974,64
36	461155,16	99975,11
37	461158,43	99976,42
38	461161,31	99977,80
39	461160,64	99979,22
40	461152,03	99975,51
41	461154,64	99976,99
42	461164,42	99982,57
43	461151,76	99978,34
44	461151,95	99978,43

ŠT. TOČKE	X KOOR.	Y KOOR.
45	461153,63	99979,20
46	461163,81	99983,90
47	461149,87	99978,68
48	461151,24	99979,46
49	461152,47	99980,16
50	461152,75	99980,32
51	461153,12	99980,30
52	461162,81	99986,05
53	461148,81	99980,98
54	461151,14	99982,05
55	461151,58	99982,04
56	461151,81	99982,36
57	461162,27	99987,20
58	461147,79	99983,19
59	461150,28	99983,98
60	461150,58	99984,31
61	461161,56	99988,73
62	461147,20	99984,47
63	461149,62	99985,93
64	461159,98	99992,13
65	461146,00	99987,07
66	461148,63	99988,07
67	461159,45	99993,29
68	461145,13	99988,96
69	461146,57	99989,59
70	461157,90	99996,61
71	461144,26	99990,83
72	461157,70	99997,03
73	461143,92	99992,49
74	461144,96	99993,08
75	461146,12	99993,75
76	461156,49	99999,65
77	461143,70	99995,81
78	461144,94	99996,31
79	461145,31	99996,46
80	461155,89	100000,93
81	461150,00	100000,69
82	461154,93	100002,99
83	461152,22	100008,60
84	461151,30	100008,17
85	461149,59	100006,51
86	461139,58	100001,87
87	461114,28	99990,19
88	461108,41	99987,37

KEMIJSKI INŠTITUT LJUBLJANA
PREGLOV RAZISKOVALNI CENTER

SITUACIJA KOLIČBE
(± 0.00 = 292.20 m n. v.)

M 1:200

spr./rev.:	opis spremembe/revision note:	datum/date:	podpis/sign.:

naročnik/owner: KEMIJSKI INŠTITUT LJUBLJANA Hajdrihova 19 1000 Ljubljana	investitor/owner: KEMIJSKI INŠTITUT LJUBLJANA Hajdrihova 19 1000 Ljubljana	objekt,lokacija/facility,location: Preglov raziskovalni center	
izvajalec/contractor: BIRO GRADIS projekti za arhitekturo, svetovanje in inženiring		del objekta,sistem/part of facility,system:	
podizvajalec/subcontractor:		vsebina,naslov risbe/drawing title: SITUACIJA KOLIČBE	

	ime/name:	id.št./id.no:	podpis/sign.:
potrdil-a (DVP)/ approved:	E.Mandič,u.d.i.a.	ZAPS 0703 A	
preveril-a (DIP)/ confirmed:	E.Mandič,u.d.i.a.	ZAPS 0703 A	
izdelal-a/ designed:	E.Mandič,u.d.i.a.	ZAPS 0703 A	
sodelavec-ka:	S.Havliček,u.d.i.a.		

merilo/scale: 1:200	datum/date: september 2012	klasifikac.št./classific.no.:	faza/des.ph.: PZI	št.,st./n,o.: 2
id. št. pri ZAPS:		identifikac.št./identific.no.: 10 - 142		spr./rev.: