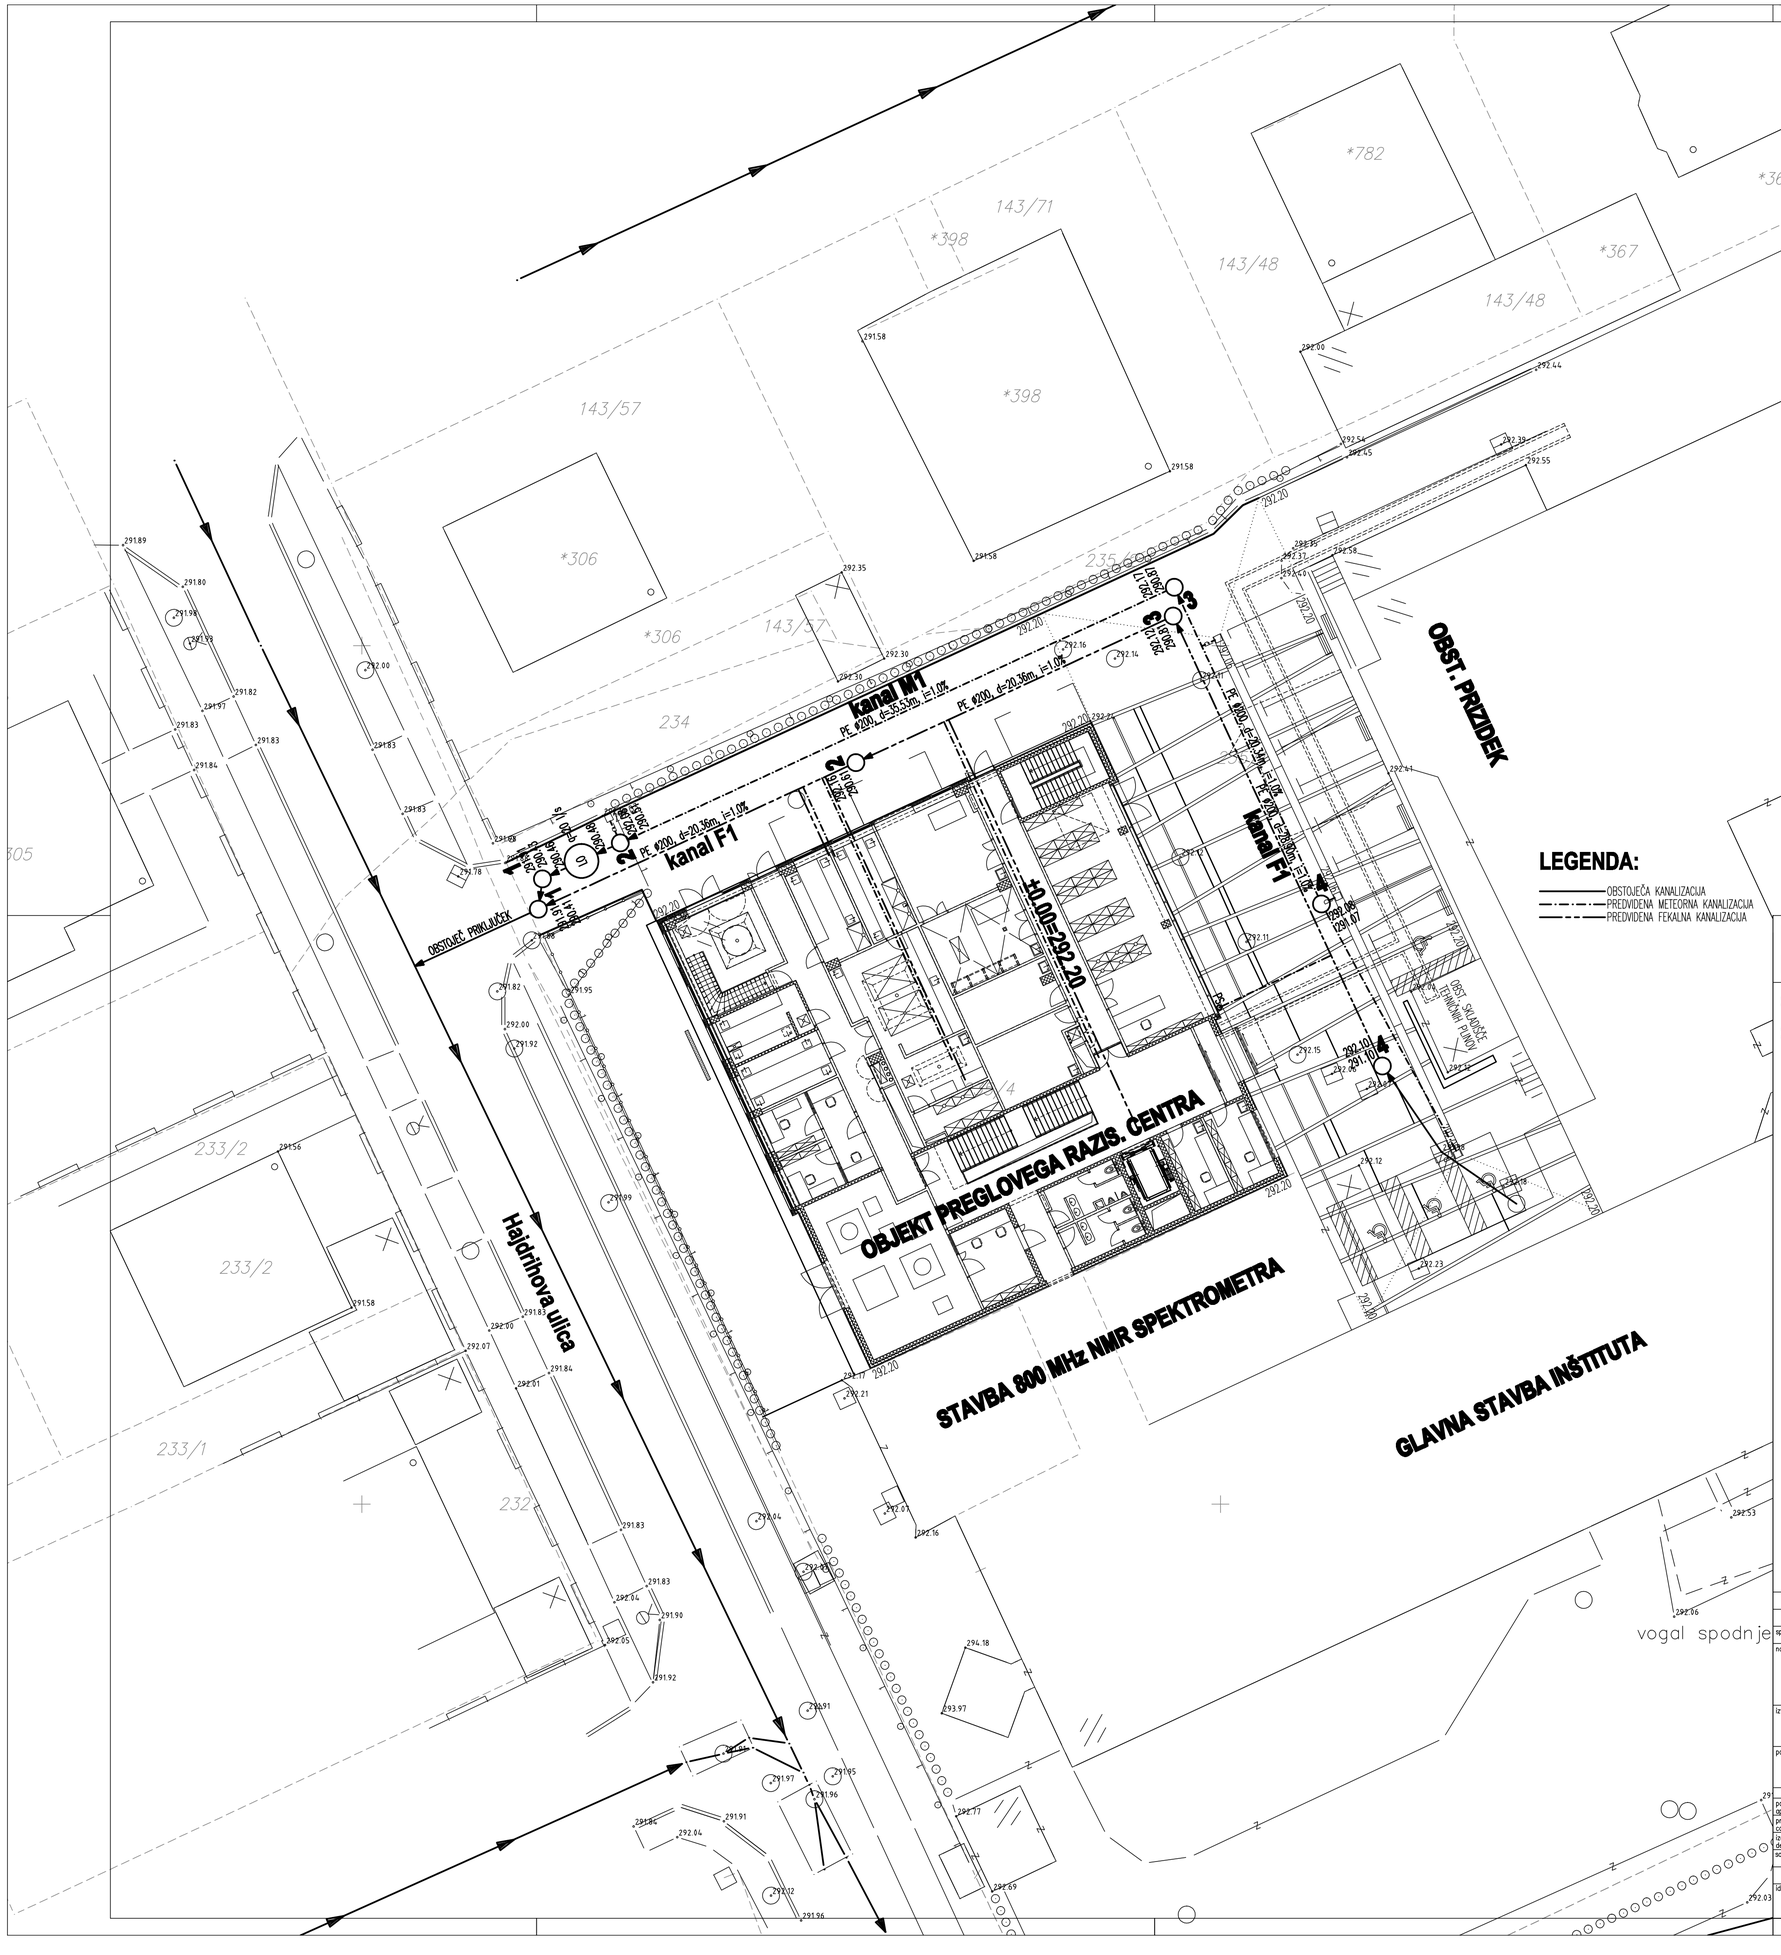

KEMIJSKI INŠTITUT LJUBLJANA
PREGLOV RAZISKOVALNI CENTER

ODVODNJAVANJE IN KANALIZACIJA M 1:200
(± 0.00 = 292.20 m n. v.)

spr./rev.:	opis spremembe/revision note:	datum/date:	podpis/sign.:

naročnik/owner: KEMIJSKI INŠTITUT LJUBLJANA Hajdrihova 19 1000 Ljubljana	investitor/owner: KEMIJSKI INŠTITUT LJUBLJANA Hajdrihova 19 1000 Ljubljana	objekt,lokacija/facility,location: Preglov raziskovalni center
izvajalec/contractor:	BIRO arcus podjetje za arhitekturo, svetovanje in inženiring	del objekta,sistem/part of facility,system:
podizvajalec/subcontractor:		vsebina,naslov risbe/drawing title: ODVODNJAVANJE IN KANALIZACIJA

	ime/name:	id.št./id.no:	podpis/sign.:
potrdil-a (OVP)/ approved:	E.Mandič,u.d.i.a.	ZAPS 0703 A	
preveril-a (OP)/ confirmed:	E.Mandič,u.d.i.a.	ZAPS 0703 A	
izdelal-a/ designed:	E.Mandič,u.d.i.a.	ZAPS 0703 A	
sodelavec-ka:	S.Havliček, u.d.i.a.		
	merilo/scale: 1:200	datum/date: september 2012	

klasifikac.št./classific.no.:	faza/des.ph.: PZI	st.,st/n,p: 3
identifikac.št./identific.no.: 10 - 142		spr./rev.:

id. št. pri ZAPS: