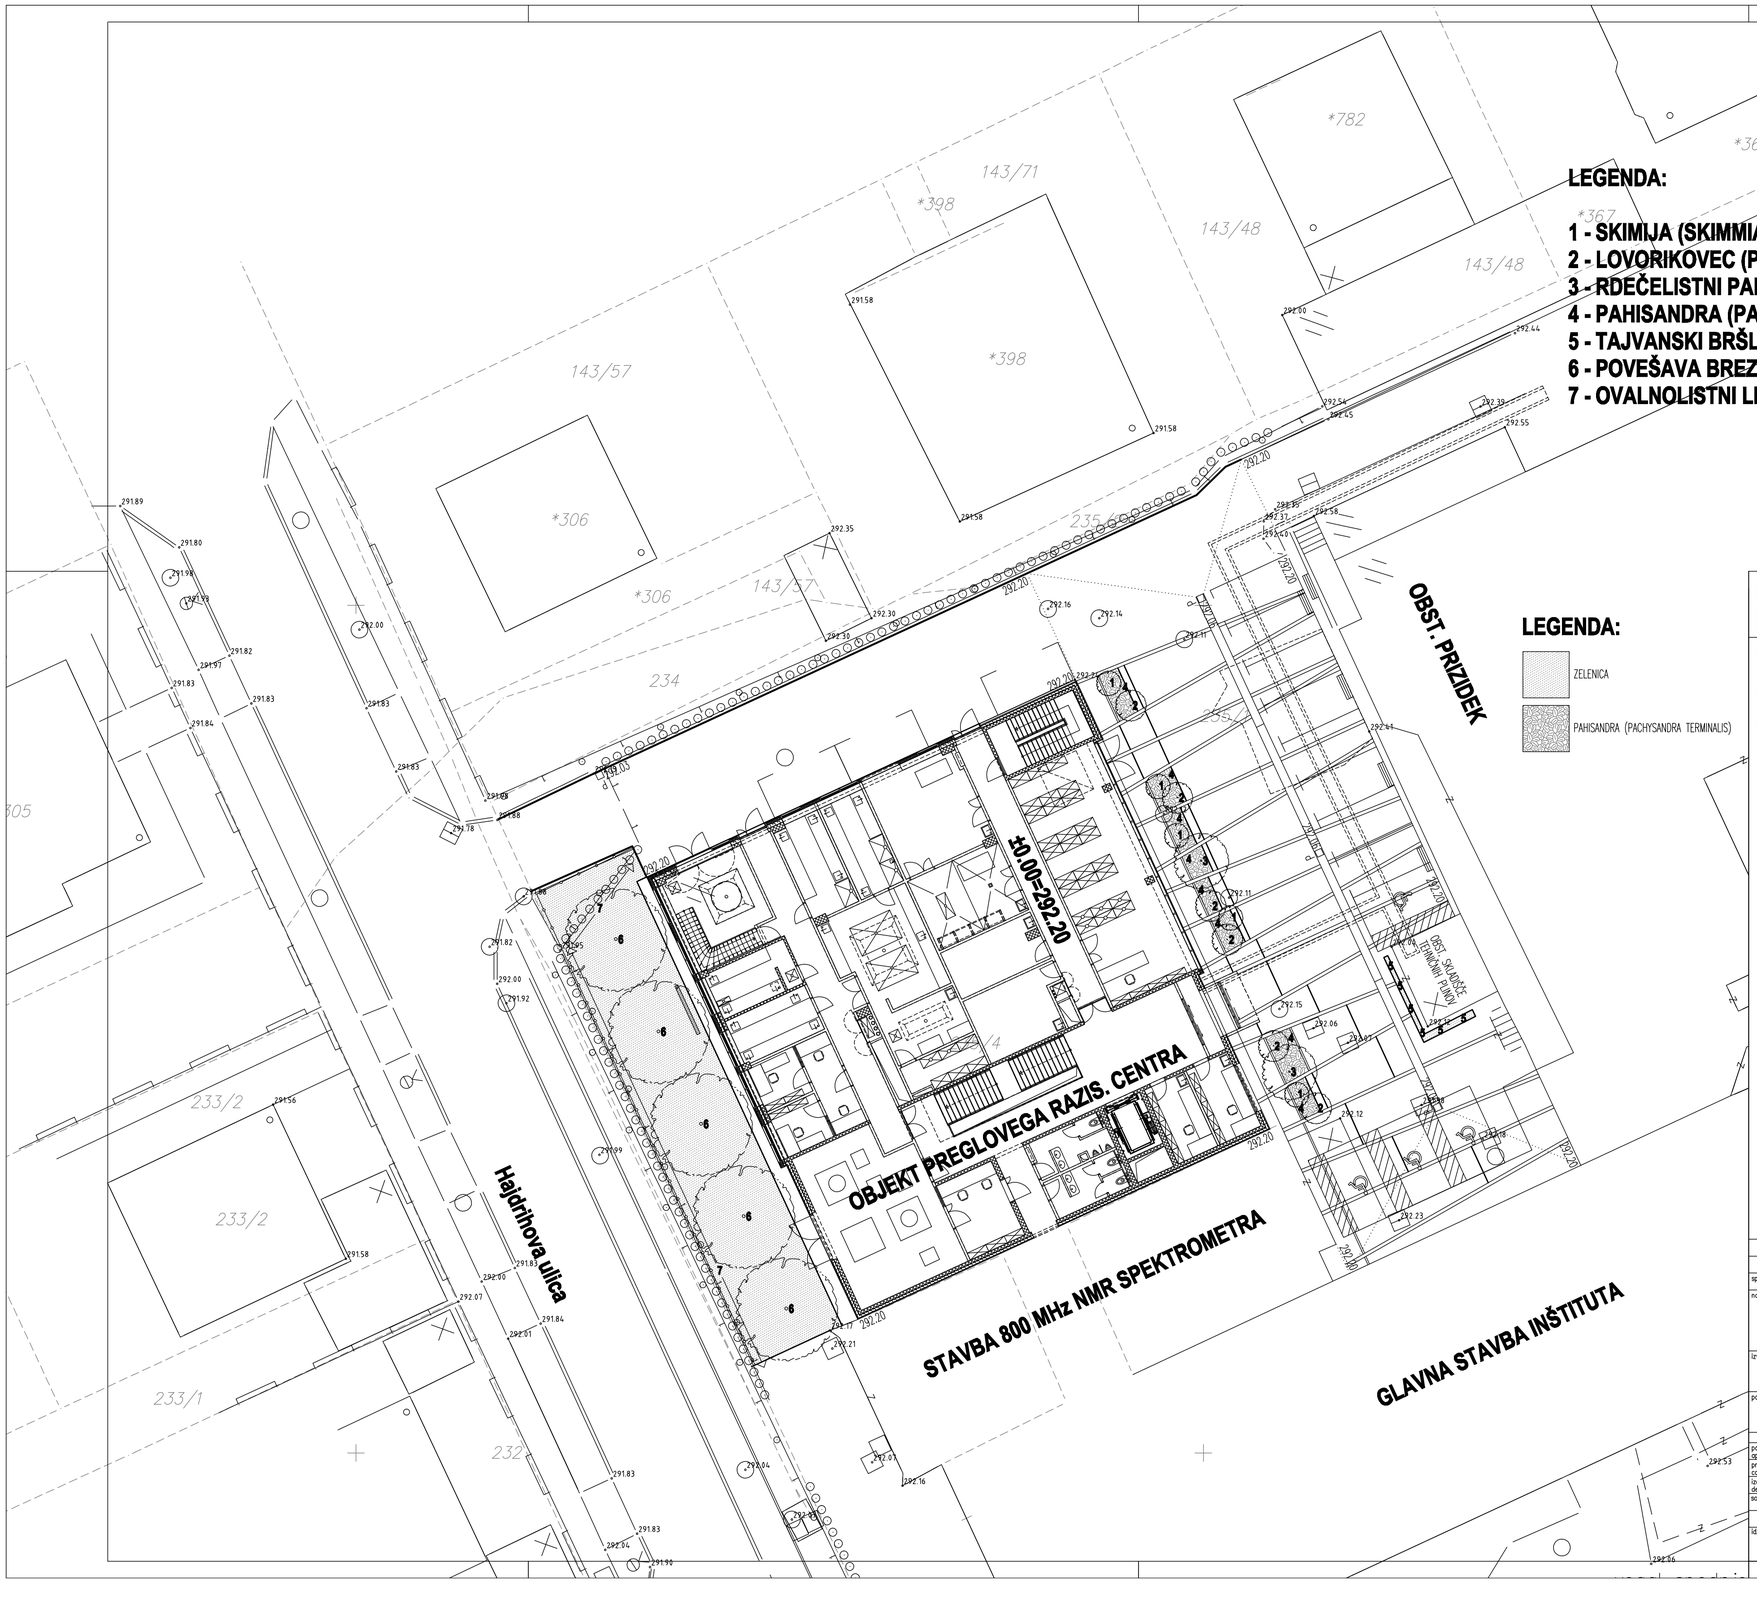

LEGENDA:

1 - SKIMIJA (SKIMMIA JAPONICA - CHILAN CHOICE)
2 - LOVORIKOVEC (PRUNUS LAUROCERASUS)
3 - RDEČELISTNI PAHLJAČASTI JAVOR (ACER PALMATUM - ANTROPURPUREUM)
4 - PAHISANDRA (PACHYSANDRA TERMINALIS)
5 - TAJVANSKI BRŠLJAN (HEDERA RHOMBEA - FORMOSANA)
6 - POVEŠAVA BREZA (BETULA PENDULA)
7 - OVALNOLISTNI LIGUSTER (LIGUSTRUM OVALIFOLIUM)

LEGENDA:

ZELENICA

PAHISANDRA (PACHYSANDRA TERMINALIS)

KEMIJSKI INŠTITUT LJUBLJANA
PREGLOV RAZISKOVALNI CENTER

SITUACIJA HORTIKULTURNE UREDITVE
(± 0.00 = 292.20 m n. v.)

M 1:200

spr./rev.:	opis spremembe/revision note:	datum/date:	podpis/sign.:

naročnik/owner: KEMIJSKI INŠTITUT LJUBLJANA Hajdrihova 19 1000 Ljubljana	investitor/owner: KEMIJSKI INŠTITUT LJUBLJANA Hajdrihova 19 1000 Ljubljana	objekt,lokacija/facility,location: Preglov raziskovalni center
izvajalec/contractor:	BIRO arcus podjetje za arhitekturo, svetovanje in inženiring	del objekta,sistem/part of facility,system:
podizvajalec/subcontractor:		vsebina,naslov risbe/drawing title: SITUACIJA HORTIKULTURNE UREDITVE

	ime/name:	id.št./id.no:	podpis/sign.:
potrdil-a (OVP)/ approved:	E.Mandič,u.d.i.a.	ZAPS 0703 A	
preveril-a (OP)/ confirmed:	E.Mandič,u.d.i.a.	ZAPS 0703 A	
izdelal-a/ designed:	E.Mandič,u.d.i.a.	ZAPS 0703 A	
sodelavec-ka:	S.Havliček, u.d.i.a.		

merilo/scale: 1:200	datum/date: september 2012	klasifikac.št./classific.no.:	faza/des.ph.: PZI
id. št. pri ZAPS:		identifikac.št./identific.no.: 10 - 142	st.,st/n,p: 4
			spr./rev.: