KEMIJSKI INŠTITUT LJUBLJANA
PREGLOV RAZISKOVALNI CENTER

VZDOLŽNINI PROFIL KANALOV — M 1:500/50
(± 0.00 = 292.20 m n. v.)

KANAL M1

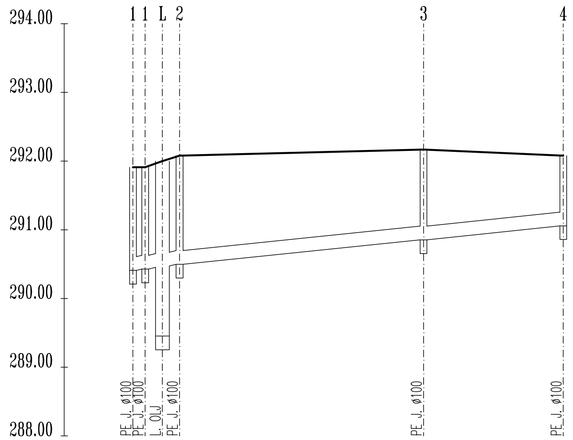

JAŠKI IN RAZDALJE	1	1.78	2.50	L 2.50	35.53	3	20.34	4
KILOMETRAŽA	0.0							
STACIONAŽA	0.00	1.78	4.28	6.78		42.31		62.65
KOTE TERENA								
KOTE DNA KANALA	290.41	290.43	290.46	290.48	290.51	290.87		291.07
KOTE POKROVOV	291.91	291.91	292.00	292.08		292.17		292.08
CEV, NAKLON, PRETOK		PE 80 ø200 i=1.00%			PE 80 ø200 i=1.00%		PE 80 ø200 i=1.00%	

KANAL F1

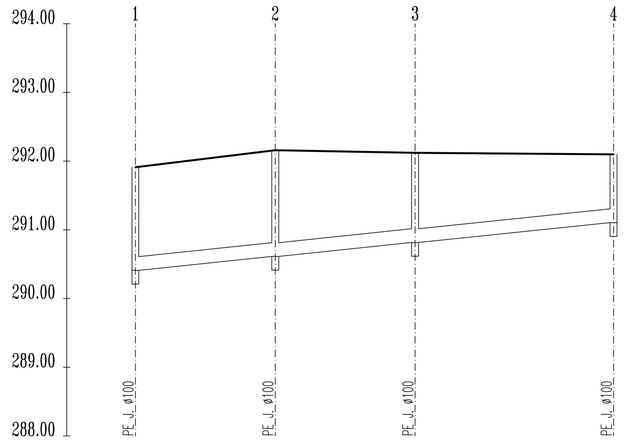

JAŠKI IN RAZDALJE	1	20.36	2	20.36	3	28.90	4
KILOMETRAŽA	0.0						
STACIONAŽA	0.00		20.36		40.72		69.62
KOTE TERENA							
KOTE DNA KANALA	290.41		290.61		290.81		291.10
KOTE POKROVOV	291.91		292.16		292.12		292.10
CEV, NAKLON, PRETOK		PE 80 ø200 i=1.00%		PE 80 ø200 i=1.00%		PE 80 ø200 i=1.00%	

spr./rev.:	opis spremembe/revision note:	datum/date:	podpis/sign.:

naročnik/owner:	investitor/owner:	objekt,lokacija/facility,location:
KEMIJSKI INŠTITUT LJUBLJANA Hajdrihova 19 1000 Ljubljana	KEMIJSKI INŠTITUT LJUBLJANA Hajdrihova 19 1000 Ljubljana	Preglov raziskovalni center
izvajalec/contractor:	BIRO ARCUS podjetje za arhitekturo, svetovanje in inženiring	del objekta,sistem/part of facility,system:
podizvajalec/subcontractor:		vsebina,naslov risbe/drawing title: VZDOLŽNI PROFIL KANALOV

	ime/name:	id.št./id.no:	podpis/sign.:
potrdil-a (OVP)/ approved:	E.Mandič,u.d.i.a.	ZAPS 0703 A	
preveril-a (OP)/ confirmed:	E.Mandič,u.d.i.a.	ZAPS 0703 A	
izdelal-a/ designed:	E.Mandič,u.d.i.a.	ZAPS 0703 A	
sodelavec-ka:	S.Havliček,u.d.i.a.		
	merilo/scale: 1:500/50	datum/date: september 2011	
id. št. pri ZAPS:			

klasifikac.št./classific.no.:	faza/des.ph.:	št.,st./n.p:
	PGD	6
identifikac.št./identific.no.: 10 - 142		spr./rev.: