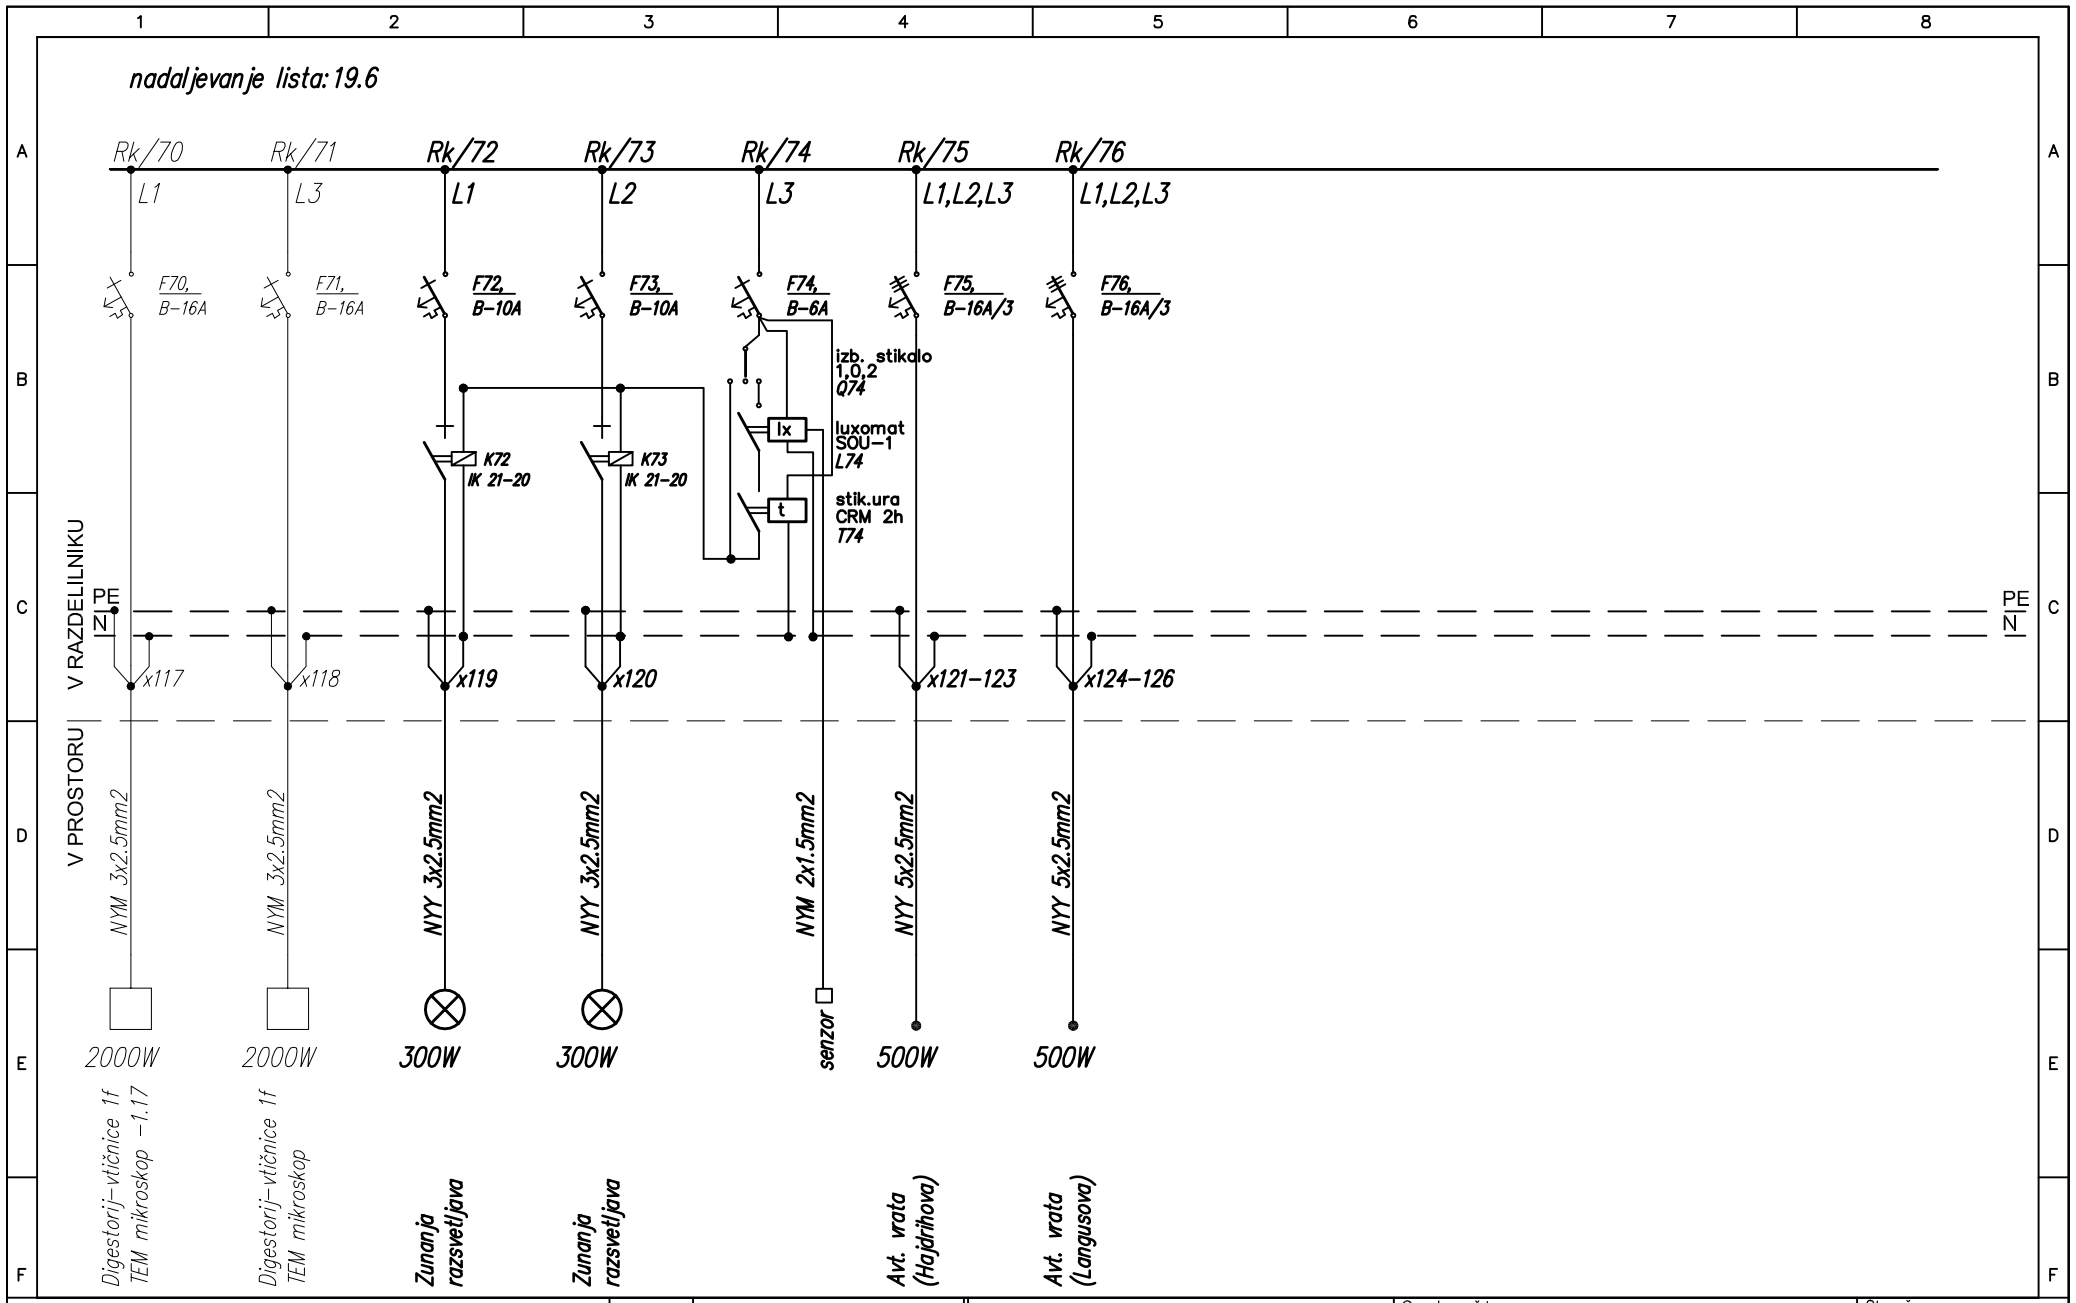

KLIMATERM D.O.O. družba za izvedbo klimatizacije, ogrevanja in projektiranja strojnih in elektro instalacij Podmilščakova 57a, 1000 Ljubljana, Slovenija	Odg.proj.	Antom Grilj udie	Objekt: PREGLOV CENTER –zunanja ureditev	Oznaka načrta: Enopolna shema Rk	St. nač.: 2
	Sodelavec	Bojan Kralj, el.teh.			
	Sodelavec	Janez Tomše, d.i.e.			list 19.7
	Datum	September 2012	Faza: PZI	Št.proj: E272/09-15	

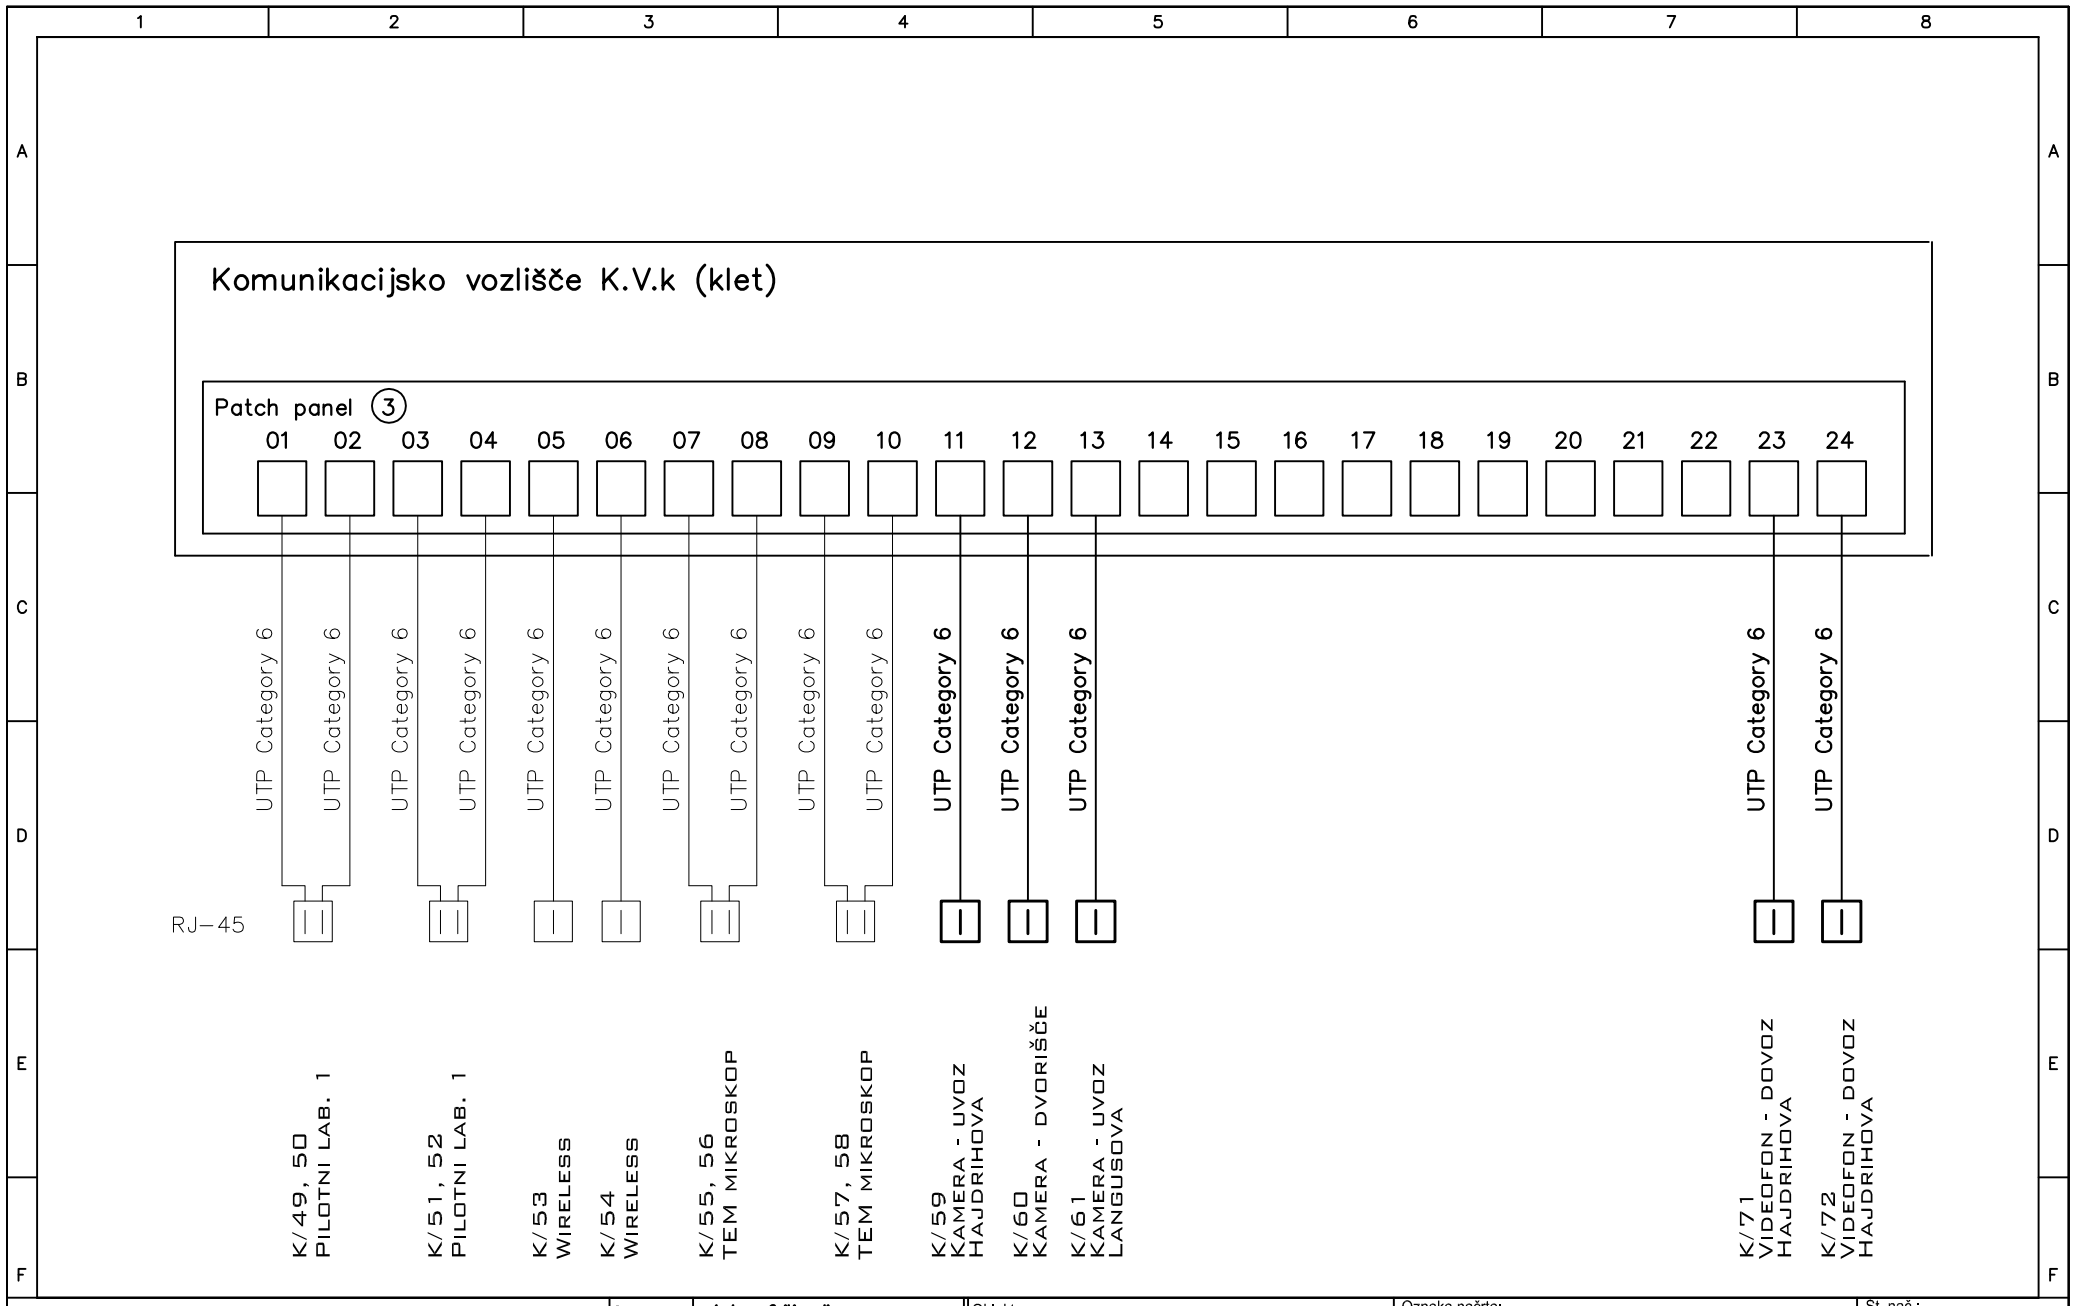

KLIMATERM D.O.O.
DRUŽBA ZA IZVEDBO KLIMATIZACIJE, OGREVANJA IN PROJEKTIRANJA STROJNIH IN ELEKTRO INSTALACIJ
PODMILŠČAKOVA 57A, 1000 LJUBLJANA, SLOVENIJA

Odg.proj.	Antom Grilj udie
Sodelavec	Bojan Kralj, el.teh.
Sodelavec	Janez Tomše, d.i.e.
Datum	September 2012

Objekt: PREGLOV RAZISKOVALNI CENTER

Faza: PZI

Oznaka načrta: Razvod telekomunikacij K.V.k-klet

Št.proj: E272/09-15

St. nač.: 3

list L40.3